



STATO DI FATTO

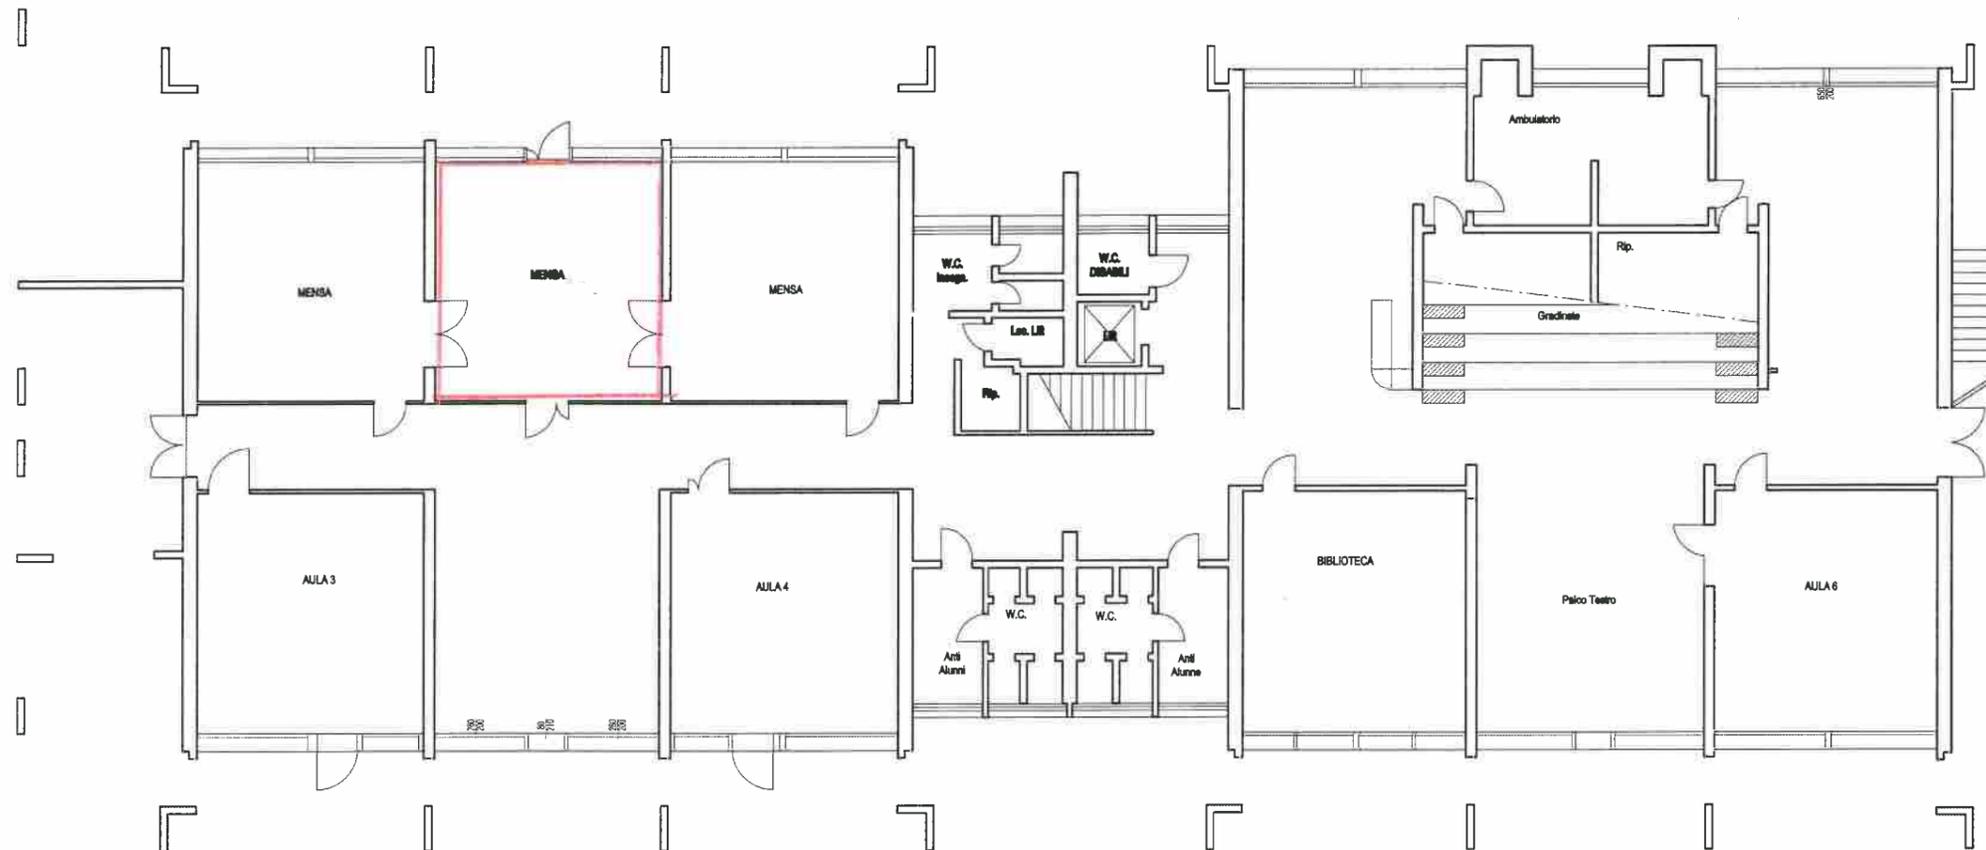


PROGETTO

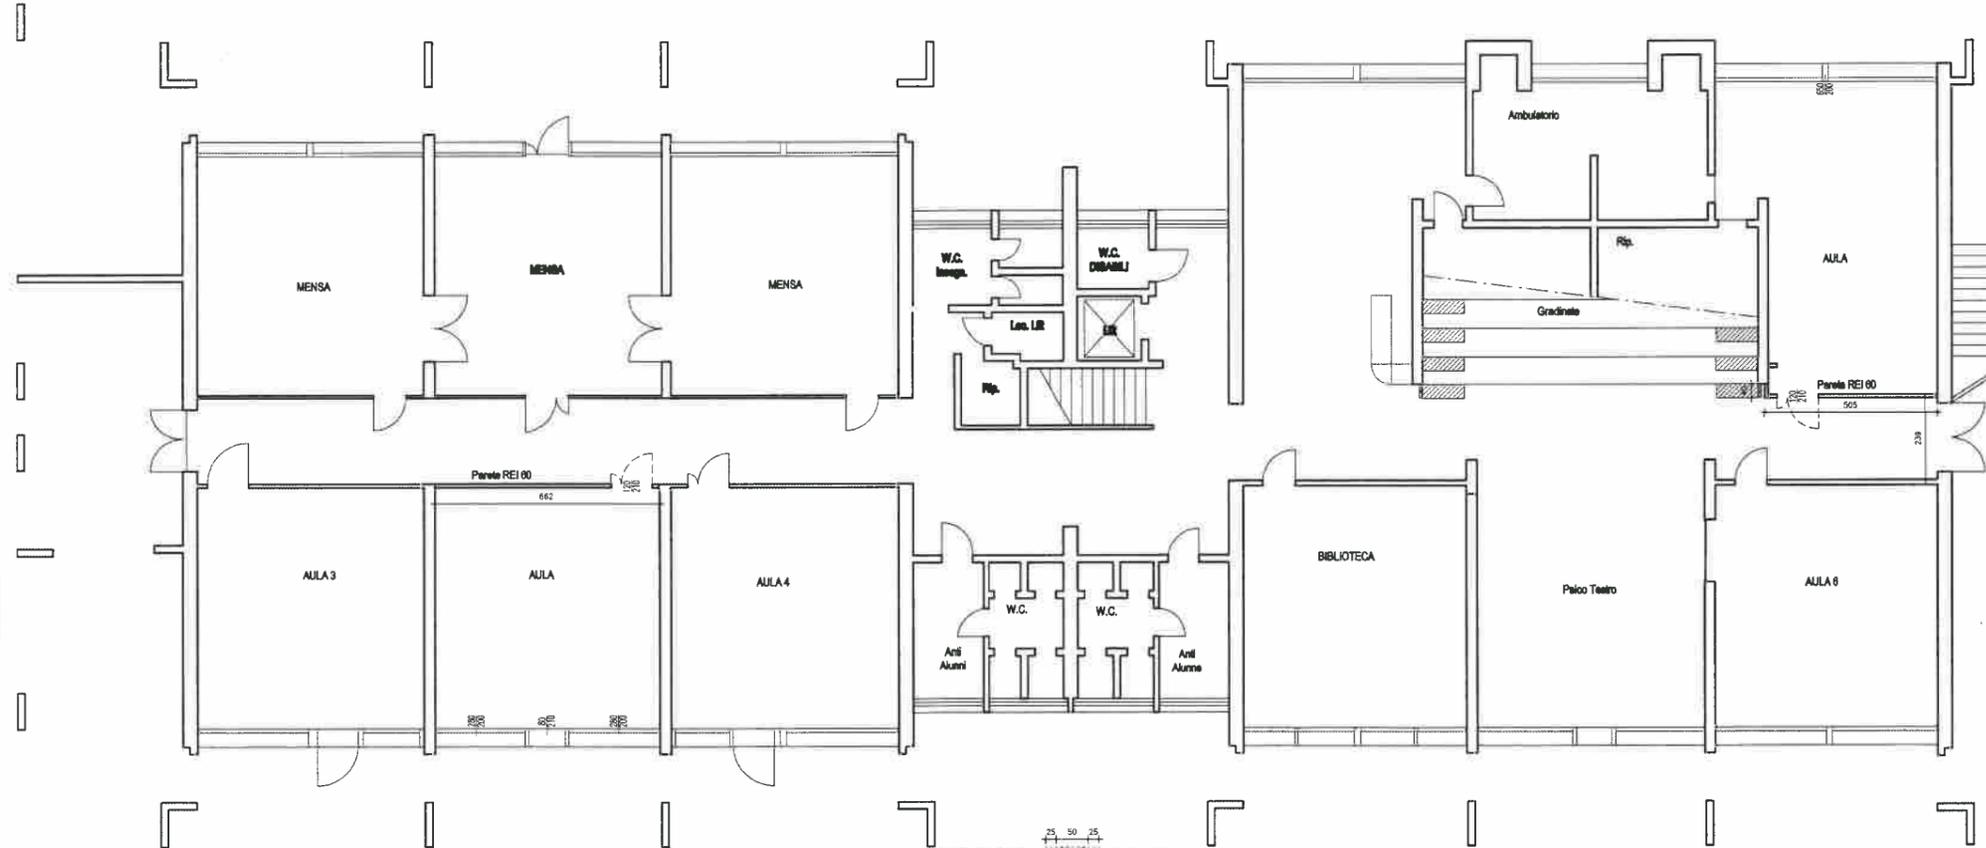

PIANTE SCALA 1:500

□ PORZIONE OGGETTO  
□ D'INTERVENTO

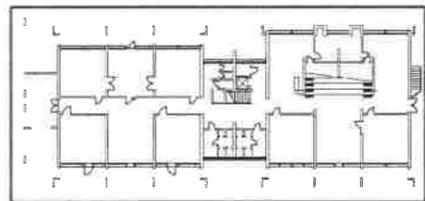

PIANTA PIANO TERRA - SCUOLA PRIMARIA BIBIONE

COMPARATIVA 1:200

■ DEMOLIZIONE  
■ COSTRUZIONE

