



C O P I A

Deliberazione n. 22

In data 28/02/2012

COMUNE DI SAN MICHELE AL TAGLIAMENTO

PROVINCIA DI VENEZIA

VERBALE DI DELIBERAZIONE DEL CONSIGLIO COMUNALE

Adunanza straordinaria di prima convocazione – seduta pubblica

Oggetto: REVISIONE PIANO COMUNALE PER IL COMMERCIO SU AREE PUBBLICHE.

L'anno duemiladodici, addì ventotto, del mese di febbraio, alle ore 19,30 nella residenza Municipale, per determinazione del Sindaco con inviti diramati in data utile, si è riunito il Consiglio Comunale.

Eseguito l'appello, risultano presenti:

N.	Cognome e Nome	Pres.	Ass.	N.	Cognome e Nome	Pres.	Ass.
1	CODOGNOTTO Pasqualino	X		12	ZAMARIAN Evandro	X	
2	CARRER Gianni	X		13	DEL SAL Mauro	X	
3	NUZZO Gianfranco	X		14	TESO Emiliano	X	
4	DRIUSSO Robertino	X		15	CECCHETTO Marco	X	
5	MARCHESAN Luca		X	16	ZIROLDO Matteo		X
6	SCODELLER Sandro	X		17	VIO Enza		X
7	FANTIN Pier Mario	X					
8	NADALIN Daniele	X					
9	BARBONI Silvia Giulia	X					
10	ROMANIN Sandro	X					
11	ARDUINI Annalisa	X					

Assiste alla seduta il Dr. Alessandro Androsani, Segretario Generale del Comune.

Il Signor Pasqualino Codognotto, nella sua qualità di Sindaco pro-tempore, constatato legale il numero degli intervenuti, dichiara aperta la seduta e invita il Consiglio a discutere e deliberare sull'oggetto sopraindicato, inserito nell'ordine del giorno dell'odierna adunanza.

OGGETTO: REVISIONE PIANO COMUNALE PER IL COMMERCIO SU AREE PUBBLICHE.

IL CONSIGLIO COMUNALE

Premesso che:

- -con deliberazione del Consiglio Comunale n.3 del 30.01.2004 è stato approvato il "Piano Comunale per il commercio su aree pubbliche" in ossequio alle disposizioni di cui alla Legge Regionale n.10 del 06.04.2001 e ai criteri regionali fissati con D.G.R.n.1902 del 20.07.2001 e successive modifiche ed integrazioni;
- -il piano ha validità triennale ed efficacia fino all'adozione di un nuovo piano contenente:

la ricognizione delle aree destinate all'esercizio del commercio su posteggi in concessione, con l'indicazione del settore di appartenenza di ciascun posteggio e delle eventuali specifiche tipologie merceologiche dei singoli posteggi;

l'individuazione dei mercati o fiere esistenti da potenziare, spostare, ridurre o sopprimere, nonché l'individuazione dei posteggi nei quali trasferire gli operatori;

l'individuazione di nuove aree da destinare a posteggi nei mercati e fuori mercato;

l'individuazione delle aree in cui è vietato il commercio in forma itinerante;

la determinazione delle aree urbane da destinare allo svolgimento di fiere e mercati;

il regolamento per la disciplina dello svolgimento del commercio nei mercati, nei posteggi isolati e nelle fiere;

- con deliberazione consiliare n.8 del 24.01.2005, successivamente integrata con deliberazione consiliare n.116 del 21.12.2006, si è definitivamente confermato il trasferimento del mercato del Capoluogo in piazza Galasso e via Garibaldi, e approvate le relative schede individuate con "ALLEGATO A", "ALLEGATO A1" e "ALLEGATO A2";
- con deliberazione della Giunta Comunale n.250 del 11.10.2005, su disposizione del Consiglio Comunale approvata con deliberazione n.95 del 27.09.2005, si è provveduto alla ricognizione dell' area del mercato invernale di Bibione in piazza Keplero-via Stella Polare;
- con deliberazione del Consiglio Comunale n.116 del 21.12.2006 si è provveduto, inoltre, all'ampliamento globale dell' area del mercato estivo di Bibione e all'ampliamento dei posteggi isolati all'interno dell'area del Luna Park;
- con la medesima deliberazione è stato dato mandato alla Giunta Comunale di provvedere al definitivo assetto e dimensioni dei singoli posteggi del mercato estivo di Bibione, mantenendo invariati il numero di posteggi e la suddivisione per comparti merceologici già presenti;
- la Giunta Comunale ha eseguito il suddetto mandato con deliberazione giuntale n.94 del 01.04.2008;

Vista la segnalazione del Comando Corpo di Polizia Locale del 30.09.2008 relativamente a danni riscontrati in piazza Keplero (piazza del mercato invernale di Bibione) causati in alcuni posteggi dall'eccessivo peso di "negozi mobili";

Vista l'ordinanza n.125/08 PL con la quale è stato vietato il transito su piazza Keplero di veicoli di portata superiore a q.35, con conseguente spostamento temporaneo dei posteggi utilizzati con veicoli di tale portata nella vicina piazza Orione;

Vista la richiesta dei titolari dei posteggi del mercato invernale di Bibione pervenuta il 16.09.2011 per il mantenimento di quelli già operanti in via Stella Polare, opportunamente raggruppati senza soluzioni di continuità, e lo spostamento definitivo in piazza Orione dei posteggi temporaneamente collocati in seguito all'ordinanza n.125/08 PL;

Considerato che nel mercato invernale si è verificata una riduzione della capacità attrattiva dello stesso, che ha determinato la perdita della concessione del posteggio, in alcuni casi per assenza oltre i limiti consentiti ed in altri per rinuncia da parte degli stessi operatori, tant'è che ad oggi su 34 posteggi (1 del settore alimentare, 1 del settore misto, 4 del settore ortofrutta, 2 del settore ittico, 21 del settore non alimentare generico, 2 del settore calzature e 3 destinati ai produttori agricoli) ne risultano liberi:

1 del settore misto
2 del settore ortofrutta;
1 del settore ittico
1 del settore non alimentare-calzature
9 del settore non alimentare generico;

Ritenuto pertanto di procedere alla riduzione del numero di posteggi da n.34 a n. 25, destinando ulteriori due posteggi tra quelli rimasti liberi ai produttori agricoli, così da rispettare la percentuale del 15% del totale dei posteggi, pari a 5, come sancito dall'art.3 della L.R. n.3 del 22.01.2010 "Modifiche alla L.R. 25 luglio 2008 n.7", e di procedere alla soppressione degli altri posteggi rimasti liberi tra cui quello del settore misto, due dei prodotti ortofrutticoli, uno dei prodotti ittici, mantenendo il posteggio libero per le calzature sul quale è pendente un ricorso al Presidente della Repubblica;

Ritenuto altresì, relativamente al mercato estivo di Bibione :

a)di convertire i due posteggi liberi del mercato, espletate le procedure di "miglioria", in posteggi da destinare ai produttori agricoli in applicazione a quanto previsto dall'art.3, comma 1, della L.R.n.7 del 25.07.2008, come modificata dalla L.R.n.3 del 22.01.2010;

b)di convertire il posteggio destinato al settore misto nel settore alimentare (posteggio n. 17);

c)di provvedere all'allineamento sul lato ovest dei posteggi individuati con i numeri 45, 73, 101, 131 e 184 con il posteggio n. 161, ampliando il fronte da ml.7 a ml.8;

d)di confermare l'apertura del mercato ittico, parte integrante del mercato estivo, oltre che nella giornata del martedì, anche nelle giornate di venerdì e sabato;

Ritenuto di confermare i quattro posteggi isolati all'interno del Luna Park estivo di Bibione, destinati al solo settore alimentare, e i dodici posteggi del mercato annuale del Capoluogo, con la conversione del posteggio destinato al settore misto in settore alimentare;

Vista la nota della Polizia Locale di data 12.01.2012, a firma del dirigente dott. Andrea Gallo, con la quale si attesta di avere effettuato la valutazione relativamente alle norme in materia di viabilità, sicurezza pubblica, nonché che la dislocazione dei posteggi delle diverse tipologie merceologiche e la localizzazione delle aree consente un facile accesso ai consumatori e adeguati spazi riservati ai mezzi di soccorso e servizio;

Vista la nota del Settore Lavori Pubblici di data 21.02.2012, a firma del dirigente arch. Ivo Rinaldi, con la quale si comunica che nell'area del parcheggio pubblico ove è effettuato il mercato estivo, le opere sono state realizzate ed attrezzate con fontanelle, cestini porta rifiuti, cavidotti per il passaggio dei cavi dell'impianto elettrico di forza motrice funzionale all'attività di mercato, dispongono di servizi igienici, e che la relativa documentazione tecnica è stata trasmessa alla Sovrintendenza per i Beni Ambientali ed Architettonici del Veneto, per gli

eventuali provvedimenti di competenza, e che è decorso il termine di 60 gg. senza che vi sia stato alcun intervento;

Vista la nota del 23.02.2012, a firma del dirigente Settore Uso ed Assetto del Territorio, arch. Alberto Gherardi, con la quale si comunica che l'articolo 52 del D.lgs 42/2004 e s.m.i. dispone che qualora l'amministrazione intenda impedire o sottoporre a limitazioni l'esercizio del commercio su aree pubbliche aventi particolare valore sotto il profilo archeologico, storico, artistico e paesaggistico deve sentire il Soprintendente;

Visto il parere favorevole in ordine alla regolarità amministrativa reso, ai sensi dell'art. 49 del D.Lgs. 18.08.2000 n. 267, dal Dirigente del Settore Amministrativo;

Dato atto che il presente provvedimento non comporta impegno di spesa né diminuzione d'entrata;

Visto il vigente Statuto comunale;

Visto l'art. 42 del D.Lgs. 18.08.2000 n. 267;

Tutto ciò premesso e fatto proprio,

Preso atto che in ordine alle modifiche ed integrazioni del piano comunale per il commercio su aree pubbliche sono stati sentiti i Capigruppo consiliari e le Rappresentanze locali delle Associazioni di Categoria nella seduta del 17.01.2012 e che le Organizzazioni dei Consumatori maggiormente rappresentative a livello regionale, seppure invitate, non sono intervenute alla medesima riunione;

Sentita la competente Commissione Consiliare Territorio nelle sedute n.264 del 17.01.2012 e n.266 del 17.02.2012;

Udita la relazione dell'assessore Driusso;

Sentiti, altresì, gli interventi e le dichiarazioni formulate nel corso della discussione dei Consiglieri comunali, che formano parte integrante e sostanziale del presente verbale, così come registrati e conservati su supporto magnetico, ex art. 39 del vigente Regolamento per il funzionamento del Consiglio comunale;

Nel corso della discussione della discussione entrano l'assessore Marchesan, i consiglieri Vio e Zirollo ed esce il consigliere Barboni;

Conclusa la discussione, il Sindaco mette ai voti la presente proposta di deliberazione;

presenti n. 16;

votanti n. 16;

con voti favorevoli 13, contrari 3 (Del Sal, Teso e Zirollo);

DELIBERA

per i motivi esposti in premessa e che si hanno qui per integralmente riportati, di:

01) di confermare la disposizione planimetrica del mercato annuale del Capoluogo in piazza Galasso e via Garibaldi, così come approvata, con deliberazione consiliare n.8 del 24.01.2005 e le schede approvate con la presente deliberazione consiliare : “ALLEGATO A”, “ALLEGATO A1” e “ALLEGATO A2”, con la conversione del posteggio del settore misto in settore alimentare;

02) di approvare la planimetria della nuova area del mercato invernale di Bibione in piazza Orione e via Stella Polare e la scheda “ALLEGATO B”, delegando la Giunta Comunale all’approvazione delle schede, “ALLEGATO B1” e “ALLEGATO B2”, relative alla numerazione e disposizione dei posteggi ;

La Giunta Comunale, nell’ambito della delega, dovrà provvedere:

a) all’adeguamento sancito dall’art.3 della L.R. n.3 del 22.01.2010 “Modifiche alla L.R. 25 luglio 2008 n.7”, così da rispettare la percentuale del 15% del totale dei posteggi, pari a 5 totali, da destinare a produttori agricoli;

b) alla soppressione di 9 posteggi rimasti liberi, riducendoli da 34 a 25, tra cui quello del settore misto, due del settore ortofrutticolo, uno del settore ittico, mantenendo il posteggio libero per le calzature sul quale è tuttora pendente un ricorso al Presidente della Repubblica. Qualora tale ricorso veda soccombente la ditta cui è stata revocata la concessione, il suddetto posteggio potrà essere convertito in posteggio del settore non alimentare generico;

c) all’assegnazione dei posteggi, agli operatori che sono stati spostati, nel rispetto del settore merceologico e dimensioni indicate in concessione, sulla base della graduatoria predisposta ai sensi dell’art. 14 del piano di commercio su aree pubbliche e nel rispetto della D.G.R. n. 2113 del 02.08.2005;

03) di approvare la disposizione planimetrica del mercato estivo di Bibione in via Orsa Maggiore di cui alle schede “ALLEGATO C”, “ALLEGATO C1” e “ALLEGATO C2”, con :

a) delega alla Giunta Comunale di provvedere alla conversione dei due posteggi liberi e di quelli che si rendessero liberi nel futuro, espletate le procedure di “miglioria”, in posteggi da destinare ai produttori agricoli in applicazione a quanto previsto dall’art.3, comma 1, delle L.R. n.7 del 25.07.2008, come modificata dalla L.R. n.3 del 22.01.2010, fino al raggiungimento della percentuale prescritta, con conseguente adeguamento delle schede “ALLEGATO C”, “ALLEGATO C1” e “ALLEGATO C2”;

b) la conversione del posteggio misto n. 17 in posteggio del settore alimentare;

c) l’allineamento dei posteggi individuati con i numeri 45, 73, 101, 131 e 184 con il posteggio n. 161, ampliando il fronte da ml.7 a ml.8;

d) la conferma dell’apertura del mercato ittico, parte integrante del mercato estivo, oltre che nella giornata del martedì, anche nelle giornate di venerdì e sabato, con i medesimi orari;

04) di confermare la disposizione planimetrica e le schede dei posteggi isolati stagionali, destinati al settore alimentare, del Luna Park di Bibione, così come approvate, con deliberazione consiliare n.116 del 21.12.2006, di cui alle schede “ALLEGATO D”, “ALLEGATO D1” e “ALLEGATO D2”;

05) di dare atto che le aree mercatali di cui ai punti precedenti, definite ai sensi dell’art.1 comma 2 lettera c), dell’ ordinanza del Ministero della Sanità del 3.04.2002, “*mercato su strada*”. sono individuate su strade e piazze con pavimentazione che permette il regolare e rapido deflusso delle acque meteoriche, un’adeguata pulizia dell’area, l’ allacciamento alla rete fognaria e possibilità di allacciamento all’impianto elettrico e che rispettano le norme in materia di viabilità e di pubblica sicurezza e, ove previsto, quelle poste a tutela dei beni paesaggistici, così come si evince dalle note della Polizia Locale e dei LL.PP.;

06) di dare atto che in dette aree mercatali la dislocazione e le dimensioni dei singoli posteggi è stata stabilita tenendo conto, oltre che delle esigenze igienico sanitarie, della necessità di superfici diverse per le diverse tipologie merceologiche presenti, così come si evince dalle note sopra richiamate;

07) di dare atto che la localizzazione delle aree mercatali consente un facile accesso ai consumatori, che le stesse sono dotate, nelle immediate vicinanze, di parcheggi sufficienti in rapporto ai posteggi presenti e di adeguati spazi per i mezzi di soccorso e di servizio, così come si evince dalle note sopra richiamate;

08) di stabilire che la presente deliberazione, relativa a tutte le aree mercatali esistenti nel territorio comunale con le relative schede, costituisce revisione del piano di commercio su aree pubbliche e che le norme regolamentari approvate con deliberazione consiliare n. 3 del 30.01.2004, così come modificate con deliberazione consiliare n. 64 del 30.06.2005 (modifica art.22) e deliberazione consiliare n.116 del 21.12.2006 (modifica art.42, punto 2), mantengano la loro efficacia per quanto non contrastanti con il presente atto;

09) di stabilire che per quanto non previsto dal presente atto o dalla deliberazione consiliare n.3 del 30.04.2004 e successive modifiche, richiamati al punto precedente, in materia di commercio su aree pubbliche, si faccia rinvio alla normativa regionale di settore;

10) di provvedere a trasmettere copia della presente deliberazione alla Regione del Veneto, per il riconoscimento delle aree mercatali operanti nel territorio comunale;

11) di dare atto che l'oggetto della presente deliberazione rientra nella competenza del Consiglio Comunale, ai sensi dell'art. 4 del Piano per il commercio su aree pubbliche, sopra richiamato, approvato ai sensi dell'art.2 della L.R.n.10 del 06.04.2001;

12) di dare atto che è stato acquisito il parere in ordine alla regolarità tecnica, ai sensi dell'art 49 del D.lgs. 18.08.2000 n.267;

13) di dare atto che il presente provvedimento non comporta impegno di spesa né diminuzione d'entrata;

Con separata votazione
presenti n. 16;
votanti n. 16;

con voti favorevoli 13, contrari 3 (Del Sal, Teso e Zirollo);

DELIBERA

di rendere il presente provvedimento immediatamente eseguibile, ai sensi dell'art.134, u.c., del D.Lgs.n.267/2000.

Al termine del voto, alle ore 22.15, il Sindaco sospende la seduta per 15 minuti.



Comune di San Michele al Tagl.to

PROVINCIA DI VENEZIA

SERVIZIO COMMERCIO E ATTIVITA' PRODUTTIVE

Proposta di deliberazione avente per oggetto:

REVISIONE PIANO COMUNALE PER IL COMMERCIO SU AREE PUBBLICHE.

PARERI PREVENTIVI AI SENSI DELL'ART.49, COMMA 1, DEL D.LGS. 18.8.2000, N.267

RESPONSABILE DELL'ISTRUTTORIA

In ordine alla regolarità istruttoria : favorevole

L'ISTRUTTORE

Berti Luisa

S.Michele al Tagl.to, 23.2.2012

RESPONSABILE DEL SETTORE INTERESSATO

In ordine alla regolarità tecnica : favorevole sotto il profilo amministrativo

S.Michele al Tagl.to, 23/2/2012

IL DIRIGENTE
DEL SETTORE AMMINISTRATIVO
Dott. LUIGI LEONARDI

RESPONSABILE DEL SETTORE FINANZIARIO

In ordine alla regolarità contabile e alla copertura finanziaria:

atto che non comporta impegno di spesa né diminuzione d'entrata _____

S.Michele al Tagl.to, 23/2/2012

IL DIRIGENTE
DEL SETTORE FINANZIARIO
Dott.ssa ANNA MARIA ZOPPE'

ALLEGATO A

SCHEDA MERCATO ANNUALE DEL CAPOLUOGO

1. Denominazione: MERCATO DI SAN MICHELE AL T.-CAPOLUOGO
2. Ubicazione: PIAZZA GALASSO-VIA GARIBALDI
3. Periodo di svolgimento: DAL 1 GENNAIO AL 31 DICEMBRE
4. Giorno di mercato: SABATO
5. Caratteristiche strutturali:
 - a) superficie complessiva dei posteggi scoperti : mq. 952,62
 - b) numero totale dei posteggi: 15, così suddivisi:
 - n. 7 del settore ALIMENTARE di cui 3 destinati alla vendita in prevalenza ai prodotti ortofrutticoli e uno destinato alla vendita di prodotti ittici
 - n. 5 del settore NON ALIMENTARE di cui 1 destinato alla vendita in prevalenza di calzature
 - n. 3 PRODUTTORI AGRICOLI
6. Orari:

	INVERNALE (ora solare)	ESTIVO (ora legale)
• Operazioni di vendita	08,00-13,00	07,00-13,00
• Occupazione del posteggio	07,00-14,30	06,00-14,30
• Allestimento attrezzature	07,00-08,00	06,00-07,00
• Smontaggio attrezzature	13,00-14,00	13,00-14,00
• Sgombero del posteggio	14,30	14,30
• Assegnazione dei precari	08,30-09,30	08,00-09,00

7. Condizioni particolari a cui è sottoposto l'esercizio del commercio :

E' consentita la vendita nel posteggio assegnato, in concessione o in forma precaria, di tutte le merci oggetto dell'autorizzazione nel rispetto della tipologia merceologica prevalente prevista per lo stesso.

Si intende prevalente la merceologia che occupa il 85 % dello spazio in concessione, nel rispetto delle norme igienico-sanitarie. Nel caso di settore non alimentare generico si potranno vendere prodotti appartenenti alla tipologia merceologica calzature in misura non superiore al 15% dello spazio in concessione.

ALLA SCHEDA E' ALLEGATA LA PLANIMETRIA, INDICANTE LA SUPERFICIE DEI SINGOLI POSTEGGI E LA RELATIVA NUMERAZIONE, LA LORO DISLOCAZIONE E LA SUDDIVISIONE PER LE TIPOLOGIE MERCEOLOGICHE PREVALENTI.



ALLEGATO A1**MISURE POSTEGGI MERCATO CAPOLUOGO**

1	m.10,00	x	m.07,60	=mq. 76,00
2	m.10,00	x	m.06,00	=mq. 60,00
3	m.10,00	x	m.06,00	=mq. 60,00
4	m.10,00	x	m.06,00	=mq. 60,00
5	m.10,00	x	m.06,00	=mq. 60,00
6	m.10,00	x	m.06,00	=mq. 60,00
7	m.12,00	x	m.06,00	=mq. 72,00
8	m.11,30	x	m.06,00	=mq. 67,80
9	m.07,10	x	m.09,20	=mq. 65,32
10	m.10,00	x	m.06,00	=mq. 60,00
11	m.11,00	x	m.6,50	=mq. 71,50
12	m.10,00	x	m.6,00	=mq. 60,00
13	m.10,00	x	m.6,00	=mq. 60,00
14	m.10,00	x	m.6,00	=mq. 60,00
15	m.10,00	x	m.6,00	=mq. 60,00
TOTALE				MQ. 952,62

Superficie dell'area	= mq. 2.516,00
-----------------------------	-----------------------


PIANTA MERCATO

S. MICHELE AL T. - "VIA RICOSTRUZIONE - VIA G. GARIBALDI"
 Scala: 1:500 - GENNAIO 2012

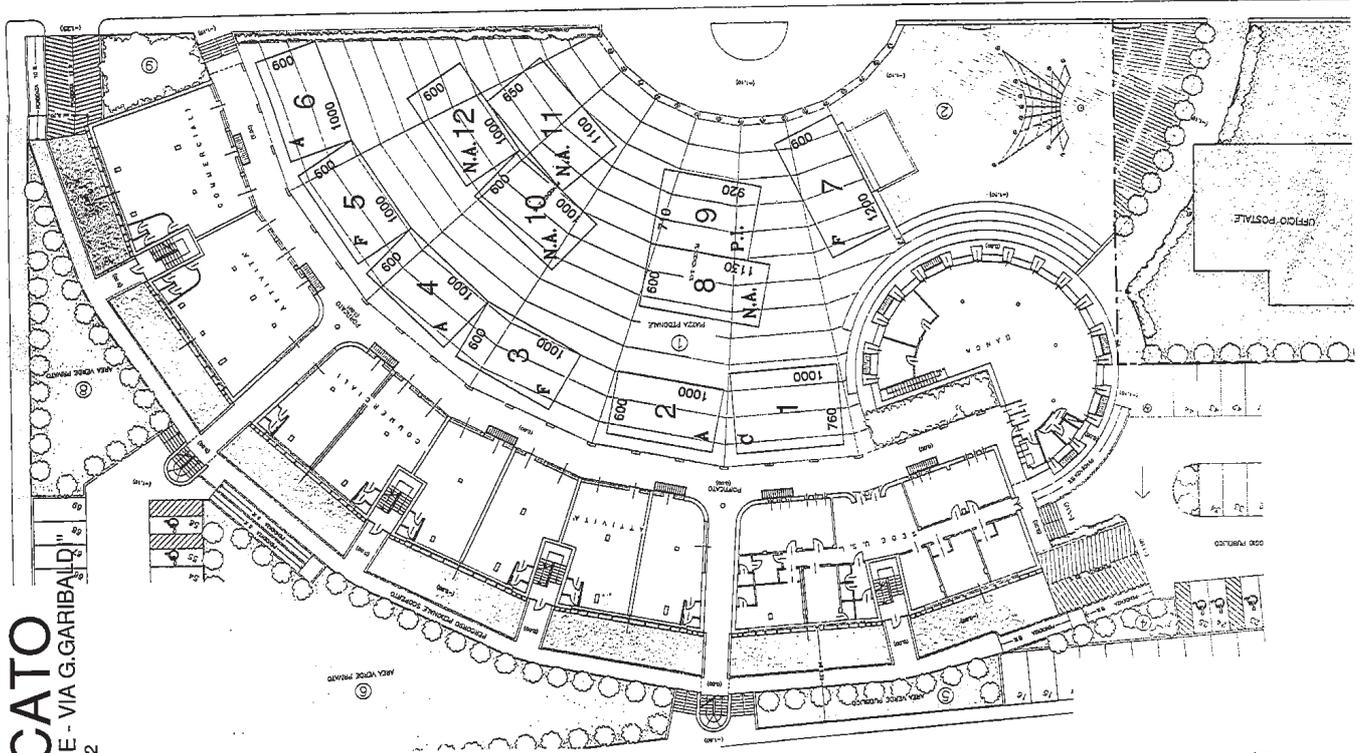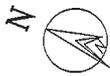


Legenda



- A. = Alimentari
- N.A. = Non Alimentari
- F. = Ortofrutta
- P.I. = Prodotti Ittici
- C. = calzature
- P.A. = Produttori Agricoli

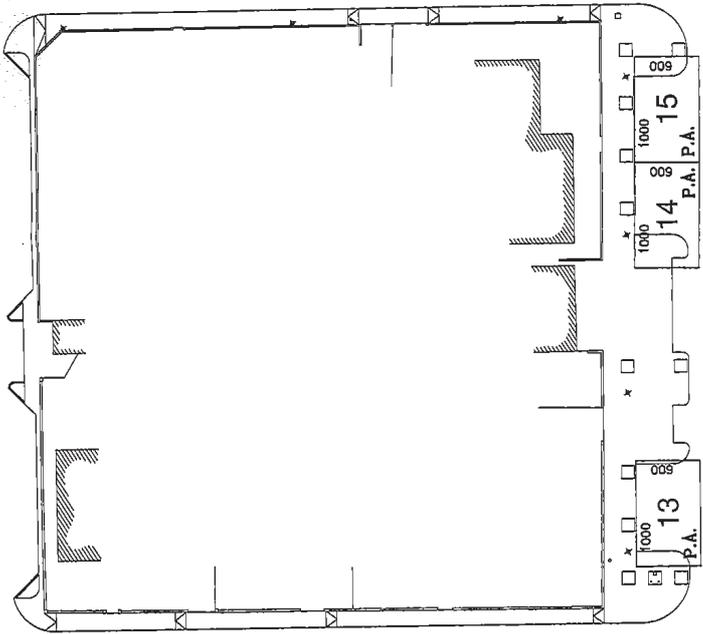

VIA G. GARIBALDI

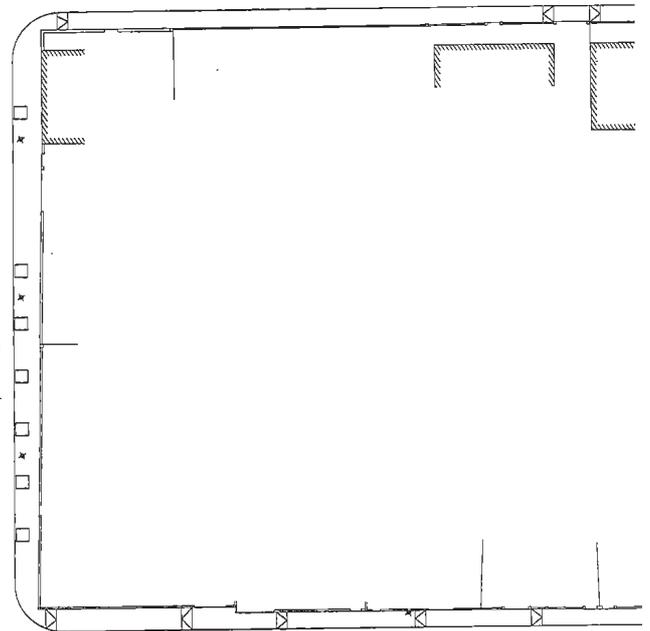

VIA RICOSTRUZIONE

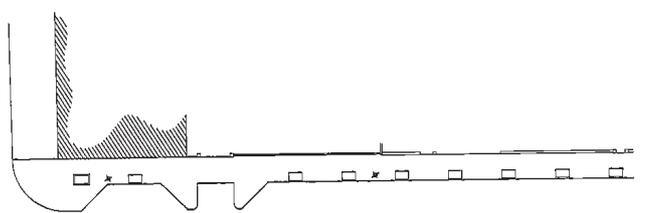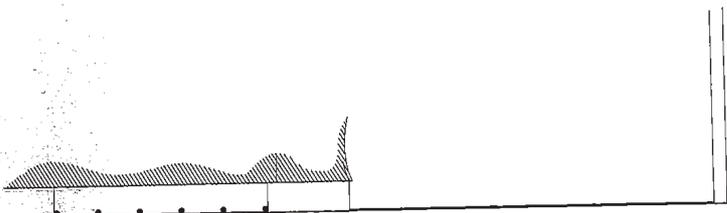

ALLEGATO B

SCHEMA MERCATO STAGIONALE INVERNALE DI BIBIONE

1. Denominazione: MERCATO STAGIONALE INVERNALE DI BIBIONE
2. Ubicazione: PIAZZA ORIONE – VIA STELLA POLARE
3. Periodo di svolgimento: Dal 1° Gennaio al 14 Maggio dal 1° Ottobre al 31 Dicembre
4. Giorno di mercato: MARTEDI'
5. Caratteristiche strutturali:
 - a) superficie complessiva dei posteggi scoperti : mq.1103,25
 - b) numero totale dei posteggi : 25, così suddivisi:

n. 4	del settore	ALIMENTARE di cui 2 destinati alla vendita in prevalenza di prodotti ortofrutticoli e 1 destinati alla vendita di prodotti ittici
n. 16	del settore	NON ALIMENTARE di cui 2 destinati alla vendita in prevalenza di calzature
n. 5		PRODUTTORI AGRICOLI
6. Orari:


	INVERNALE (ora solare)	ESTIVO (ora legale)
• Operazioni di vendita	08,00-13,00	07,00-14,00
• Occupazione del posteggio	07,00-14,30	06,00-15,30
• Allestimento attrezzature	07,00-08,00	06,00-07,00
• Smontaggio attrezzature	13,00-14,00	14,00-15,00
• Sgombero del posteggio	14,30	15,30
• Assegnazione dei precari	08,30-09,30	08,00-09,00

7. Condizioni particolari a cui è sottoposto l'esercizio del commercio :

E' consentita la vendita nel posteggio assegnato, in concessione o in forma precaria, di tutte le merci oggetto dell'autorizzazione nel rispetto della tipologia merceologica prevalente prevista per lo stesso .

Si intende prevalente la merceologia che occupa il 85 % dello spazio in concessione, nel rispetto delle norme igienico-sanitarie. Nel caso di settore non alimentare generico si potranno vendere prodotti appartenenti alla tipologia merceologica calzature in misura non superiore al 15% dello spazio in concessione.

ALLA SCHEMA, con successiva delibera di Giunta Comunale, SARA' ALLEGATA LA PLANIMETRIA, INDICANTE LA SUPERFICIE DEI SINGOLI POSTEGGI E LA RELATIVA NUMERAZIONE, LA LORO DISLOCAZIONE E LA SUDDIVISIONE PER LE TIPOLOGIE MERCEOLOGICHE PREVALENTI.

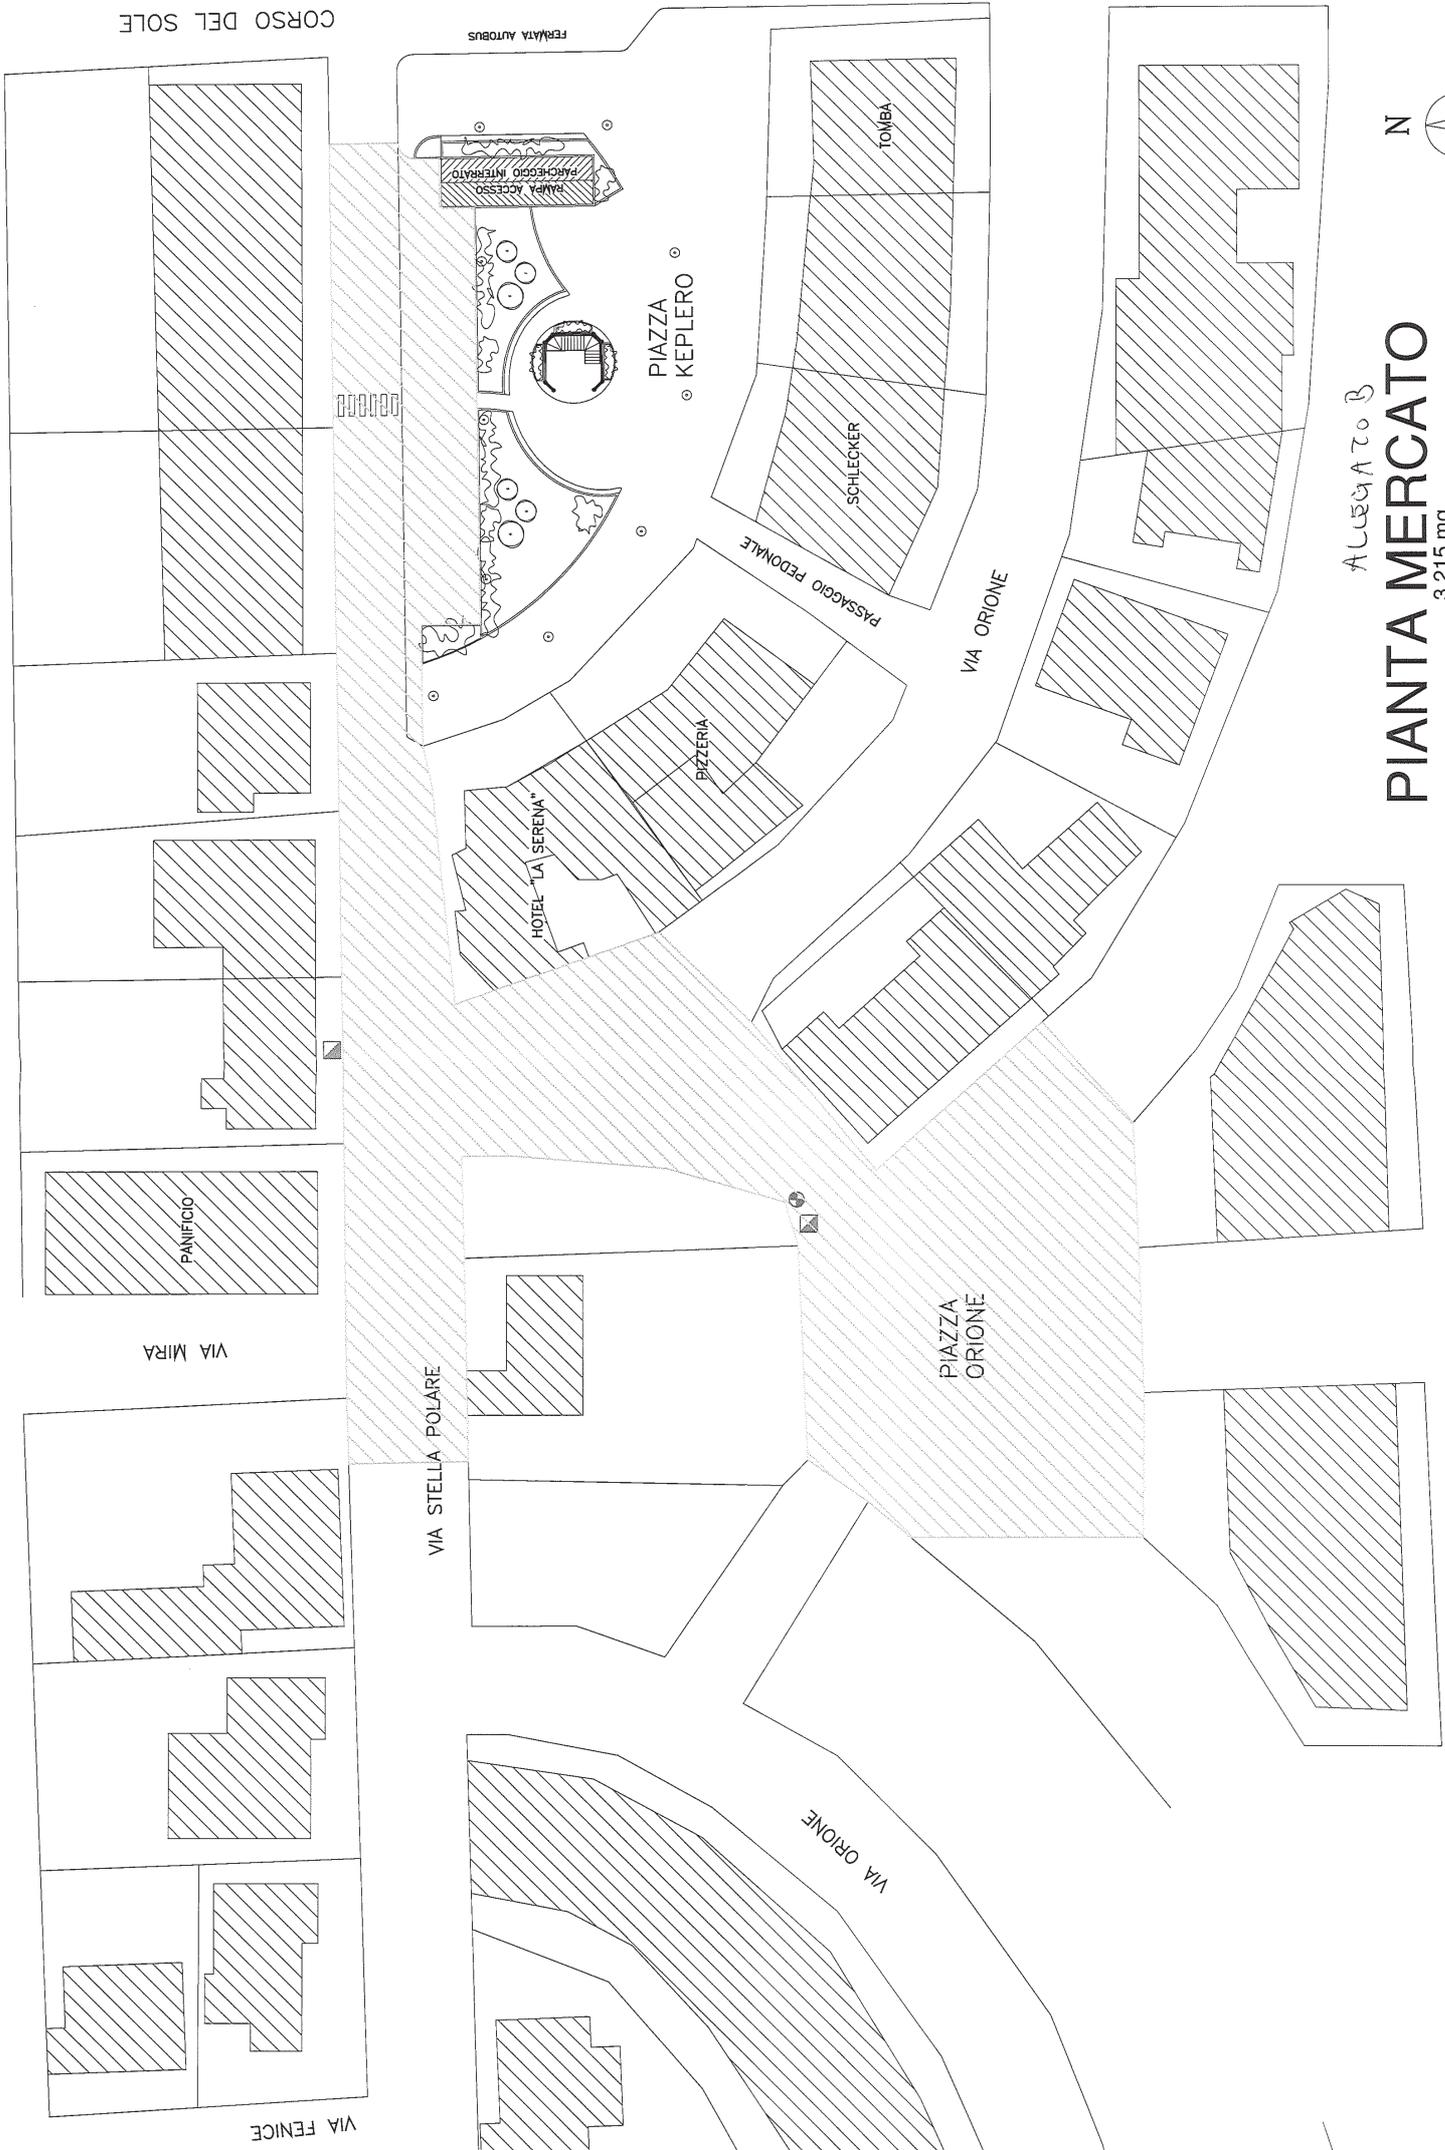

CORSO DEL SOLE



ALLEGATO B
PIANTA MERCATO

3.215 mq
 BIBIONE - "VIA STELLA POLARE - PIAZZA ORIONE"
 Scala: 1:500 - GENNAIO 2012

VIALE DELLE COSTELLAZIONI

ALLEGATO C

SCHEMA MERCATO STAGIONALE ESTIVO DI BIBIONE

1. Denominazione: MERCATO STAGIONALE ESTIVO DI BIBIONE
2. Ubicazione: VIA ORSA MAGGIORE
3. Periodo di svolgimento: Dal 15 Maggio dal 30 Settembre
4. Giorno di mercato: MARTEDI', *VENERDI' e *SABATO *solo mercato ittico
5. Caratteristiche strutturali:
 - a) superficie complessiva dell'area mercatale : mq. 28.500,00
 - b) superficie complessiva dei posteggi scoperti : mq. 11.603,80
 - c) superficie complessiva dei posteggi coperti : mq. 45,96
 - d) numero totale dei posteggi : 214, così suddivisi:
 - n. 28 del settore ALIMENTARE di cui 11 scoperti destinati alla vendita in prevalenza di prodotti ortofrutticoli e 4 coperti destinati alla vendita di prodotti ittici
 - n.182 del settore NON ALIMENTARE di cui 11 destinati alla vendita in prevalenza di calzature e 4 individuati con le lettere a, b, c, d
 - n. 3 + 2 PRODUTTORI AGRICOLI
6. Orari:

	INVERNALE (ora solare)	ESTIVO (ora legale)
• Operazioni di vendita	/	07,00-14,00
• Occupazione del posteggio	/	06,00-15,30
• Allestimento attrezzature	/	06,00-07,00
• Smontaggio attrezzature	/	14,00-15,00
• Sgombero del posteggio	/	15,30
• Assegnazione dei precari	/	08,00-09,00

7. Condizioni particolari a cui è sottoposto l'esercizio del commercio :

E' consentita la vendita nel posteggio assegnato, in concessione o in forma precaria, di tutte le merci oggetto dell'autorizzazione nel rispetto della tipologia merceologica prevalente prevista per lo stesso.

Si intende prevalente la merceologia che occupa il 85 % dello spazio in concessione, nel rispetto nelle norme igienico-sanitarie. Nel caso di settore non alimentare generico si potranno vendere prodotti appartenenti alla tipologia merceologica calzature in misura non superiore al 15% dello spazio in concessione.

ALLA SCHEMA È ALLEGATA LA PLANIMETRIA, INDICANTE LA SUPERFICIE DEI SINGOLI POSTEGGI E LA RELATIVA NUMERAZIONE, LA LORO DISLOCAZIONE E LA SUDDIVISIONE PER LE TIPOLOGIE MERCEOLOGICHE PREVALENTI. Detta planimetria con successive deliberazioni di Giunta Comunale, sarà aggiornata con l'indicazione della dislocazione degli ulteriori due posteggi destinati ai produttori agricoli e di quelli che successivamente si renderanno liberi.

ALLEGATO C1

MISURE POSTEGGI MERCATO ESTIVO BIBIONE

N.° POST. NUOVO	DIMENSIONE			TOT. mq.	
1	3,38	x	3,40	11,49	MERCATO ITTICO COPERTO
2	3,38	x	3,40	11,49	MERCATO ITTICO COPERTO
3	3,38	x	3,40	11,49	MERCATO ITTICO COPERTO
4	3,38	x	3,40	11,49	MERCATO ITTICO COPERTO
5	7,50	x	11,50	86,25	
6	7,50	x	11,50	86,25	
7	7,50	x	11,50	86,25	
8	10,50	x	11,50	120,75	
9	7,50	x	11,50	86,25	
10	7,50	x	11,50	86,25	
11	7,50	x	11,50	86,25	
12	7,50	x	11,50	86,25	
13	7,50	x	8,00	60,00	
14	7,50	x	8,00	60,00	
15	7,50	x	8,00	60,00	
16	7,50	x	8,00	60,00	
17	8,00	x	8,00	64,00	
18	11,30	x	8,00	90,40	
19	11,30	x	8,00	90,40	
20	11,30	x	9,80	110,74	
21	11,20	x	9,80	109,76	
22	11,50	x	9,80	112,70	
23	11,30	x	9,80	110,74	
24	11,30	x	9,80	110,74	
25	11,20	x	9,80	109,76	
26	12,00	x	11,50	138,00	
27	24,00	x	6,00	144,00	
28	14,00	x	10,90	152,60	
29	13,00	x	10,90	141,70	
30	11,81	x	6,00	70,86	
31	11,81	x	6,00	70,86	
32	7,00	x	6,00	42,00	
33	7,00	x	6,00	42,00	
34	11,81	x	6,00	70,86	
35	11,81	x	6,00	70,86	
36	7,00	x	7,00	49,00	
37	7,00	x	7,00	49,00	

38	7,00	x	7,00	49,00
39	12,72	x	7,00	89,04
40	7,00	x	7,00	49,00
41	7,00	x	7,00	49,00
42	7,00	x	7,00	49,00
43	7,00	x	7,00	49,00
44	7,00	x	7,00	49,00
45	8,00	x	7,00	56,00
46	7,00	x	7,00	49,00
47	7,00	x	7,00	49,00
48	7,00	x	7,00	49,00
49	9,10	x	7,00	63,70
50	7,00	x	7,00	49,00
51	7,00	x	7,00	49,00
52	7,00	x	7,00	49,00
53	7,00	x	7,00	49,00
54	7,00	x	7,00	49,00
55	7,00	x	7,00	49,00
56	7,00	x	7,00	49,00
57	7,00	x	7,00	49,00
58	11,81	x	6,00	70,86
59	11,81	x	6,00	70,86
60	11,81	x	6,00	70,86
61	11,81	x	6,00	70,86
62	7,00	x	6,00	42,00
63	11,81	x	6,00	70,86
64	7,00	x	6,00	42,00
65	9,10	x	6,00	54,60
66	7,00	x	6,00	42,00
67	7,00	x	6,00	42,00
68	7,00	x	6,00	42,00
69	7,00	x	6,00	42,00
70	7,00	x	6,00	42,00
71	7,00	x	6,00	42,00
72	7,00	x	6,00	42,00
73	8,00	x	6,00	48,00
74	7,00	x	6,00	42,00
75	7,00	x	6,00	42,00
76	7,00	x	6,00	42,00
77	7,00	x	6,00	42,00
78	7,00	x	6,00	42,00
79	7,00	x	6,00	42,00
80	7,00	x	6,00	42,00
81	7,00	x	6,00	42,00

82	7,00	x	6,00	42,00
83	7,00	x	6,00	42,00
84	10,90	x	13,00	141,70
85	10,90	x	13,00	141,70
86	10,90	x	17,05	185,85
87	11,81	x	6,00	70,86
88	11,81	x	6,00	70,86
89	7,00	x	6,00	42,00
90	11,81	x	6,00	70,86
91	11,81	x	6,00	70,86
92	11,81	x	6,00	70,86
93	9,10	x	6,00	54,60
94	7,00	x	6,00	42,00
95	7,00	x	6,00	42,00
96	7,00	x	6,00	42,00
97	7,00	x	6,00	42,00
98	7,00	x	6,00	42,00
99	7,00	x	6,00	42,00
100	7,00	x	6,00	42,00
101	8,00	x	6,00	48,00
102	7,00	x	6,00	42,00
103	7,00	x	6,00	42,00
104	7,00	x	6,00	42,00
105	9,00	x	6,00	54,00
106	7,00	x	6,00	42,00
107	7,00	x	6,00	42,00
108	7,00	x	6,00	42,00
109	7,00	x	6,00	42,00
110	7,00	x	6,00	42,00
111	7,00	x	6,00	42,00
112	7,00	x	6,00	42,00
113	7,00	x	6,00	42,00
114	10,90	x	13,00	141,70
115	10,90	x	13,00	141,70
116	10,90	x	16,93	184,54
117	17,50	x	2,70	47,25
118	11,81	x	6,00	70,86
119	7,00	x	6,00	42,00
120	7,00	x	6,00	42,00
121	11,81	x	6,00	70,86
122	11,81	x	6,00	70,86
123	11,81	x	6,00	70,86
124	9,10	x	6,00	54,60
125	7,00	x	6,00	42,00

126	7,00	x	6,00	42,00
127	7,00	x	6,00	42,00
128	7,00	x	6,00	42,00
129	7,00	x	6,00	42,00
130	7,00	x	6,00	42,00
131	8,00	x	6,00	48,00
132	7,00	x	6,00	42,00
133	7,00	x	6,00	42,00
134	7,00	x	6,00	42,00
135	7,00	x	6,00	42,00
136	7,00	x	6,00	42,00
137	7,00	x	6,00	42,00
138	7,00	x	6,00	42,00
139	7,00	x	6,00	42,00
140	7,00	x	6,00	42,00
141	7,00	x	6,00	42,00
142	7,00	x	6,00	42,00
143	7,00	x	6,00	42,00
144	16,10	x	6,00	96,60
145	7,00	x	6,00	42,00
146	7,00	x	6,00	42,00
147	7,00	x	6,00	42,00
148	7,00	x	6,00	42,00
149	7,00	x	6,00	42,00
150	7,00	x	6,00	42,00
151	7,00	x	6,00	42,00
152	7,00	x	6,00	42,00
153	7,00	x	6,00	42,00
154	7,00	x	6,00	42,00
155	7,00	x	6,00	42,00
156	7,00	x	6,00	42,00
157	7,00	x	6,00	42,00
158	7,00	x	6,00	42,00
159	7,00	x	6,00	42,00
160	7,00	x	6,00	42,00
161	8,00	x	6,00	48,00
162	7,00	x	6,00	42,00
163	7,00	x	6,00	42,00
164	7,00	x	6,00	42,00
165	7,00	x	6,00	42,00
166	7,00	x	6,00	42,00
167	7,00	x	6,00	42,00
168	7,00	x	6,00	42,00
169	7,00	x	6,00	42,00

170	7,00	x	6,00	42,00
171	7,00	x	6,00	42,00
172	7,00	x	6,00	42,00
173	7,00	x	6,00	42,00
174	7,00	x	6,00	42,00
175	7,00	x	6,00	42,00
176	7,00	x	6,00	42,00
177	7,00	x	6,00	42,00
178	7,00	x	6,00	42,00
179	7,00	x	6,00	42,00
180	7,00	x	6,00	42,00
181	7,00	x	6,00	42,00
182	7,00	x	6,00	42,00
183	7,00	x	6,00	42,00
184	8,00	x	6,00	48,00
185	7,00	x	6,00	42,00
186	7,00	x	6,00	42,00
187	7,00	x	6,00	42,00
188	7,00	x	6,00	42,00
189	7,00	x	6,00	42,00
190	7,00	x	6,00	42,00
191	7,00	x	6,00	42,00
192	7,00	x	6,00	42,00
193	10,00	x	3,70	37,00
194	10,00	x	3,70	37,00
195	10,00	x	3,70	37,00
196	10,00	x	3,70	37,00
197	10,00	x	3,70	37,00
198	10,00	x	3,70	37,00
199	7,50	x	3,70	27,75
200	10,00	x	3,70	37,00
201	10,00	x	3,70	37,00
202	10,00	x	3,70	37,00
203	10,00	x	3,70	37,00
204	10,00	x	3,70	37,00
205	10,00	x	3,70	37,00
206	11,00	x	3,70	40,70
207	10,00	x	3,70	37,00
208	10,00	x	3,70	37,00
209	10,00	x	3,70	37,00
210	10,00	x	3,70	37,00
A	4,50	x	4,50	20,25
B	4,50	x	4,50	20,25
C	4,50	x	4,50	20,25

D	4,50	x	4,50	20,25
E	2,50	x	2,50	6,25
TOTALE (compreso mercato ittico)				11.649,76
TOTALE (escluso mercato ittico)				11.603,80
TOTALE (mercato ittico)				45,96

Superficie dell'area	= mq. 28.500
-----------------------------	---------------------

ALLEGATO D

SCHEDE POSTEGGI ISOLATI STAGIONALI LUNA PARK DI BIBIONE

1. Denominazione: LUNA PARK DI BIBIONE
2. Ubicazione: VIA ORSA MAGGIORE
3. Periodo di svolgimento: DAL 1 GIUGNO AL 10 SETTEMBRE
4. Giorno di mercato: NELLE ORE SERALI TUTTI I GIORNI E AL MARTEDI' MATTINO
5. Caratteristiche strutturali:
 - a) superficie complessiva dei posteggi scoperti : mq. 213,285
 - b) numero totale dei posteggi : 4 DESTINATI ESCLUSIVAMENTE AL SETTORE ALIMENTARE

6. Orari:	INVERNALE (ora solare)	ESTIVO (ora legale)
• Operazioni di vendita :		
• tutti i giorni	/	19,00-00,30*
• martedì	/	07,00-14,00*
• Occupazione del posteggio	/	1 giugno/10 settembre
• Allestimento attrezzature	/	inizio luna park
• Smontaggio attrezzature	/	/
• Sgombero del posteggio	/	fine luna park

7. Condizioni particolari a cui è sottoposto l'esercizio del commercio :
E' consentita la vendita nel posteggio assegnato in concessione delle merci oggetto dell'autorizzazione nel rispetto della tipologia merceologica esclusiva prevista per lo stesso.

In caso di maltempo l'orario di apertura può essere anticipato alle ore 17,00. L'apertura deve avvenire nel rispetto dell'ordinanza che disciplina gli orari di esercizio del Luna Park.

ALLA SCHEDE E' ALLEGATA LA PLANIMETRIA, INDICANTE LA SUPERFICIE DEI SINGOLI POSTEGGI, LA RELATIVA NUMERAZIONE E LA LORO DISLOCAZIONE.

ALLEGATO D1

MISURE DEI POSTEGGI COMMERCIALI ALL'INTERNO DEL LUNA PARK


1	m. 16,15	X	m. 4,80	=mq. 77,52
2	m. 8,00	X	m. 3,80	=mq. 30,40
3	m. 8,20	X	m. 4,70	=mq. 38,54
4	m. 14,85	X	m. 4,50	=mq. 66,825
TOTALE				Mq. 213,285

Superficie dell'area	= mq. 10.480
-----------------------------	---------------------

PIANTA MERCATO

BIBIONE - "LUNA PARK"
Scala 1:500 - GENNAIO 2012

RECINZIONE

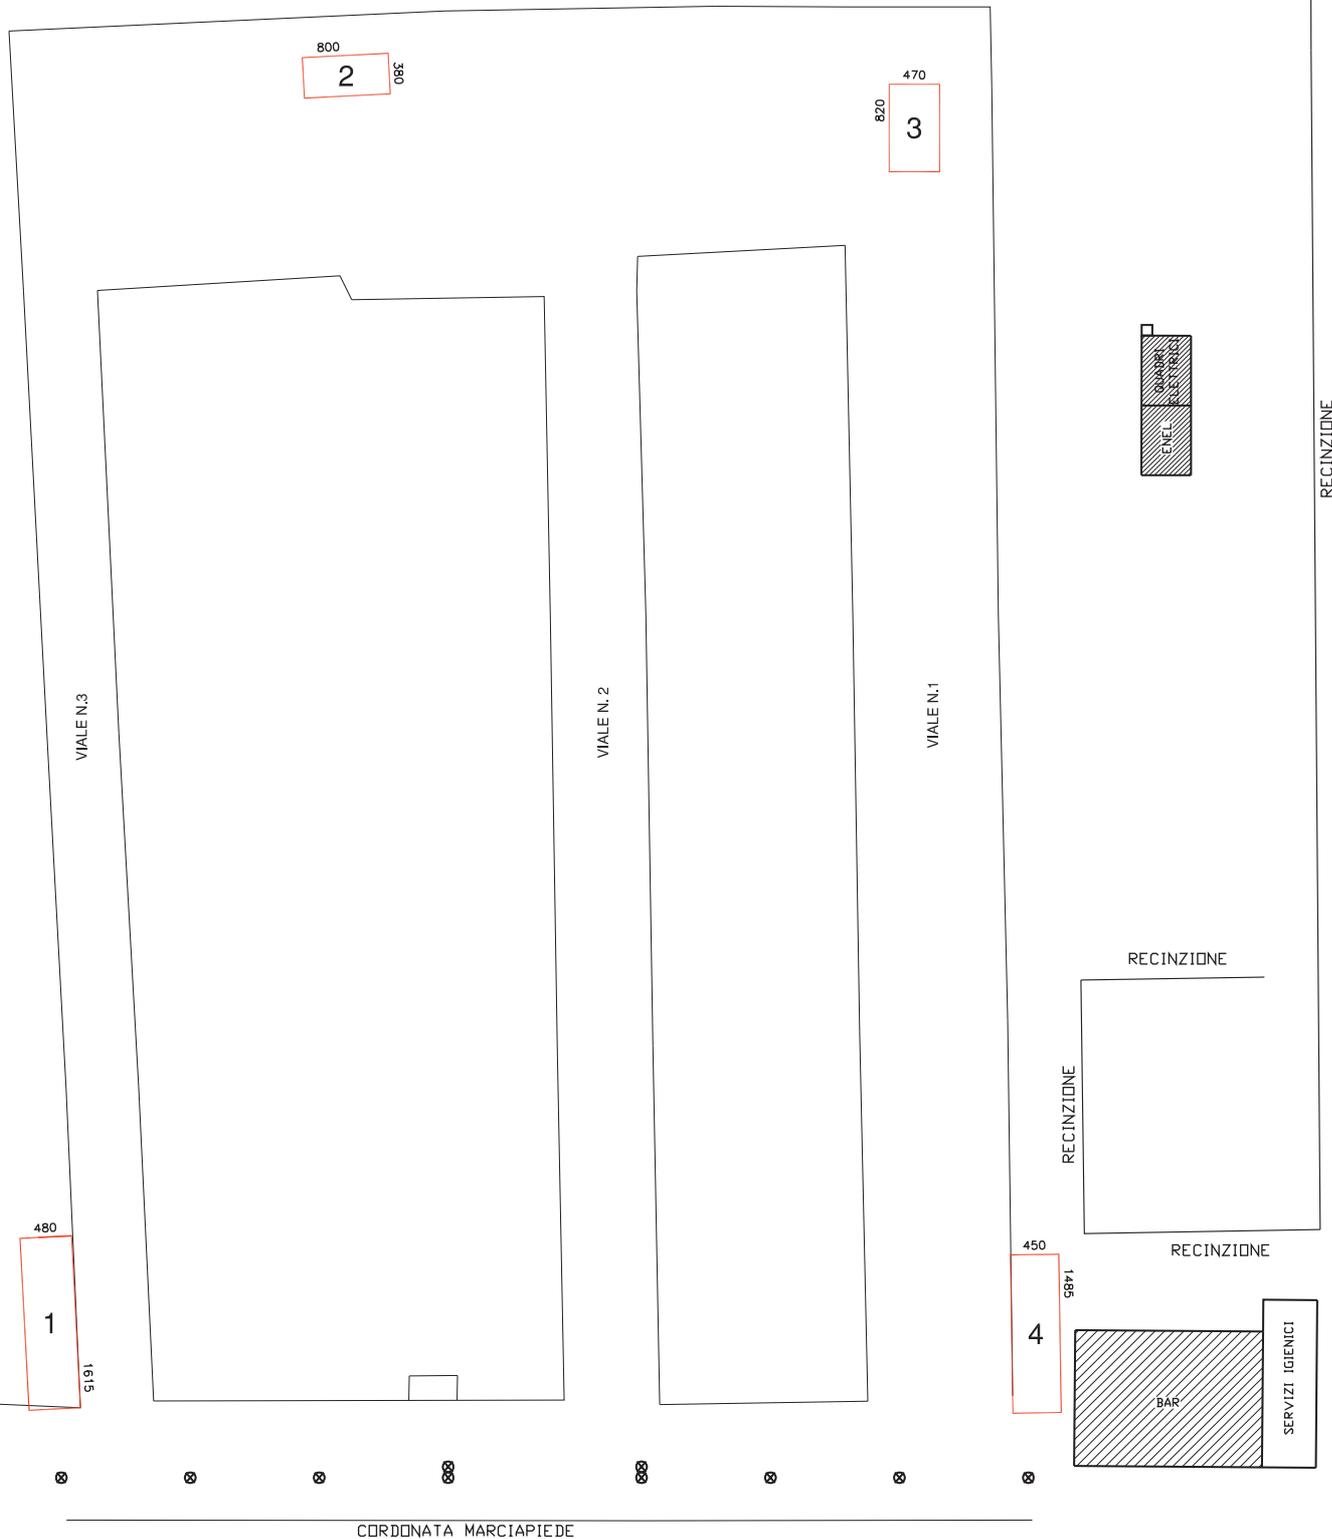

CORDONATA MARCIAPIEDE

Il presente verbale di deliberazione in data 28/02/2012 n. 22 viene letto, approvato e sottoscritto come segue:

IL PRESIDENTE
F.to Pasqualino Codognotto

IL SEGRETARIO GENERALE
F.to Dr. Alessandro Androsani

Copia conforme all'originale, per uso amministrativo.

San Michele al Tagliamento, li _____



L'impiegato di Segreteria
Erika Blason

RELAZIONE DI PUBBLICAZIONE

Si attesta che copia conforme all'originale della presente deliberazione viene pubblicata, in data odierna per rimanervi n. 15 giorni consecutivi, sul sito web istituzionale di questo Comune accessibile al pubblico (art. 32, co. 1, Legge n. 69/2009).

Li, _____

Il Messo Comunale
f.to

CERTIFICATO DI ESECUTIVITÀ

Si attesta che la presente deliberazione è divenuta esecutiva in data, decorsi 10 giorni dalla pubblicazione (art. 134, co. 3, D.Lgs. n. 267/2000).

Li, _____

L'impiegato di Segreteria