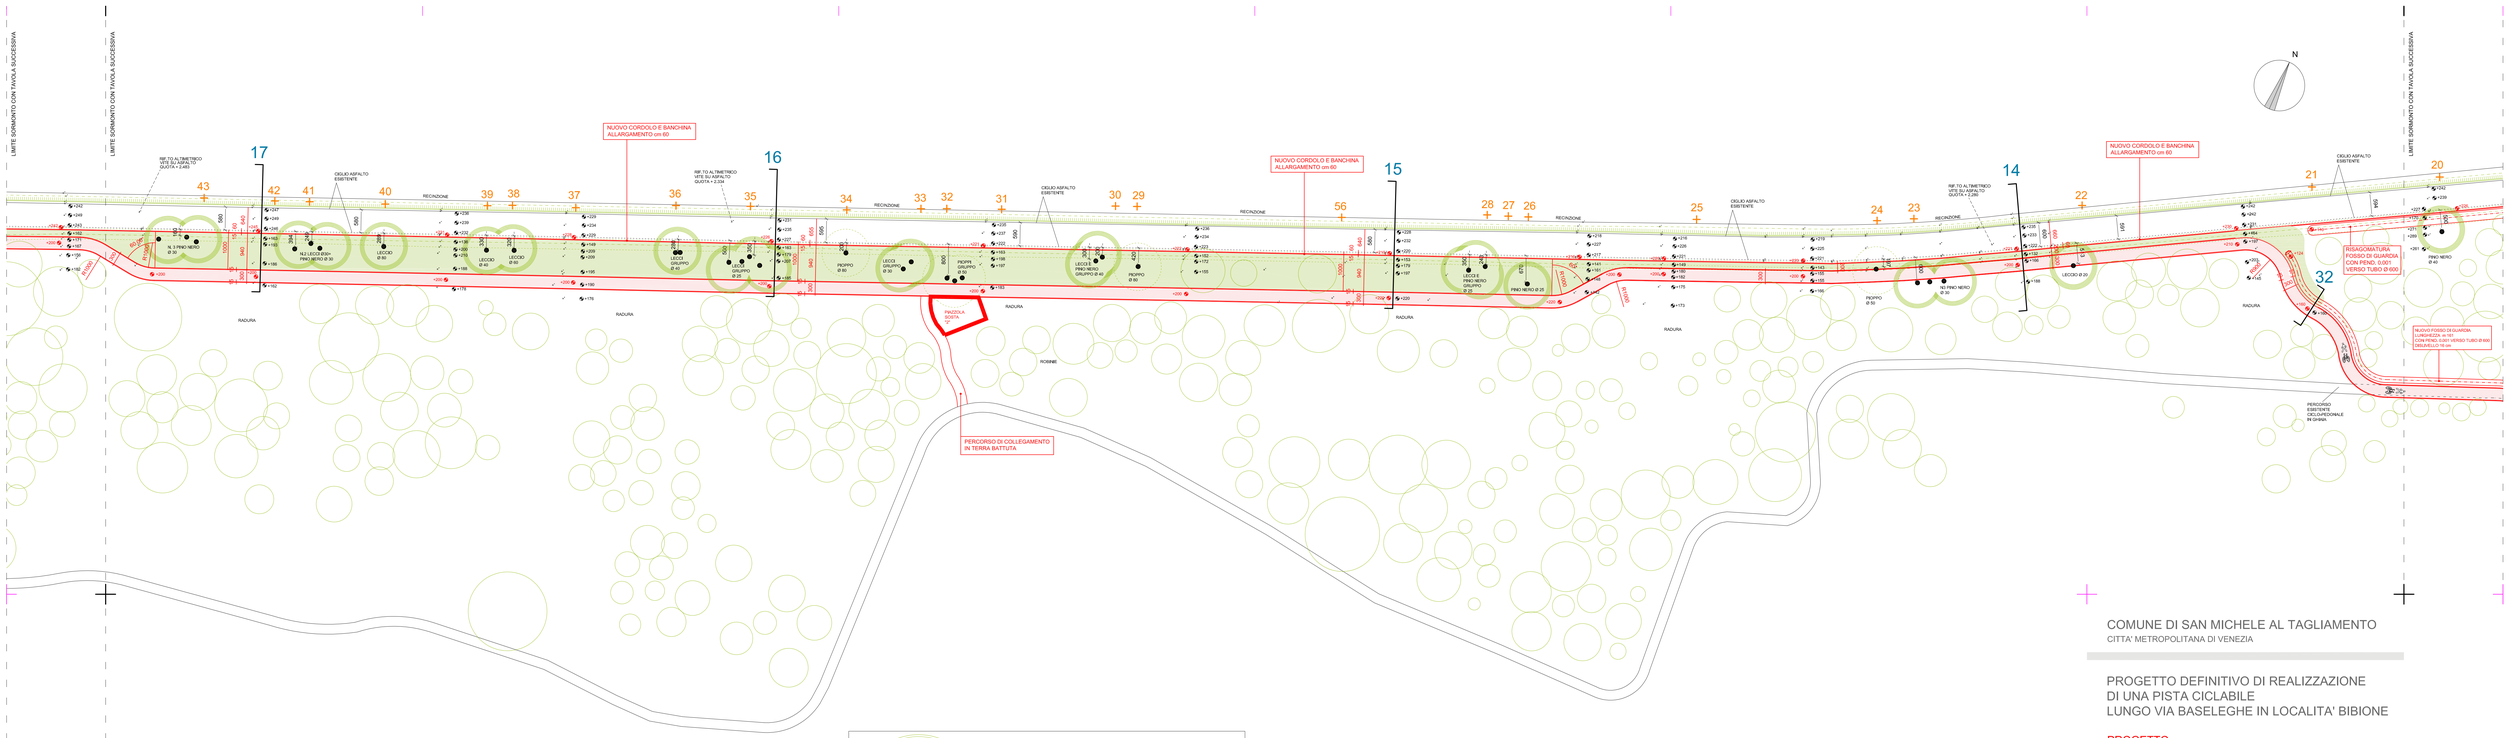

SEGNALETICA RIF. CODICE STRADA

- FIG. 92/b
- FIG. 93/b
- FIG. 303
- FIG. 37
- FIG. 36
- FIG. 47
- FIG. 81/b
- FIG. 82/a
- FIG. 82/b
- FIG. 83
- FIG. 74

SEGNALETICA

- SEGNALE VERTICALE ESISTENTE
- SEGNALE VERTICALE DI PROGETTO
- SEGNALE VERTICALE PALO ALTO
- SEGNALE VERTICALE PALO BASSO
- SEGNALE CON PORTALE A BANDIERA BIFACCIALE LUMINOSO CON ILLUMINAZIONE ANCHE DELLE STRISCE A TERRA

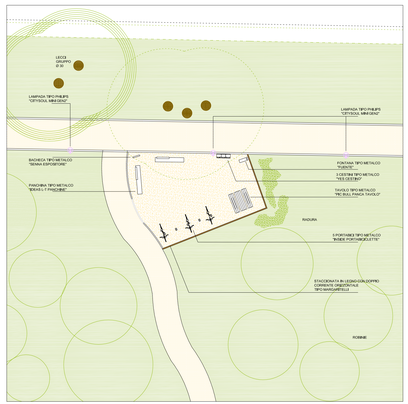

DETTAGLIO AREA DI SOSTA N. 2
SCALA 1:200

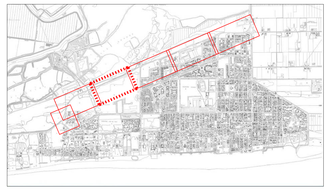

COMUNE DI SAN MICHELE AL TAGLIAMENTO
CITTA' METROPOLITANA DI VENEZIA

PROGETTO DEFINITIVO DI REALIZZAZIONE DI UNA PISTA CICLABILE LUNGO VIA BASELEGHE IN LOCALITA' BIBIONE

PROGETTO

PLANIMETRIA 1: 500

TAV 2d

COMMITTENTE: COMUNE DI SAN MICHELE AL TAGLIAMENTO

PROGETTO
STUDIO architetti COSTA & MAITAN
Portogruaro - via Versiola 16/1 tel 0421 280 662

Z:\1 Archivio generale progetti\Bibione via Baseleghe\A. ELABORATI PER CONSEGNA ufc\2 TAV 2 consegno progetto.dwg