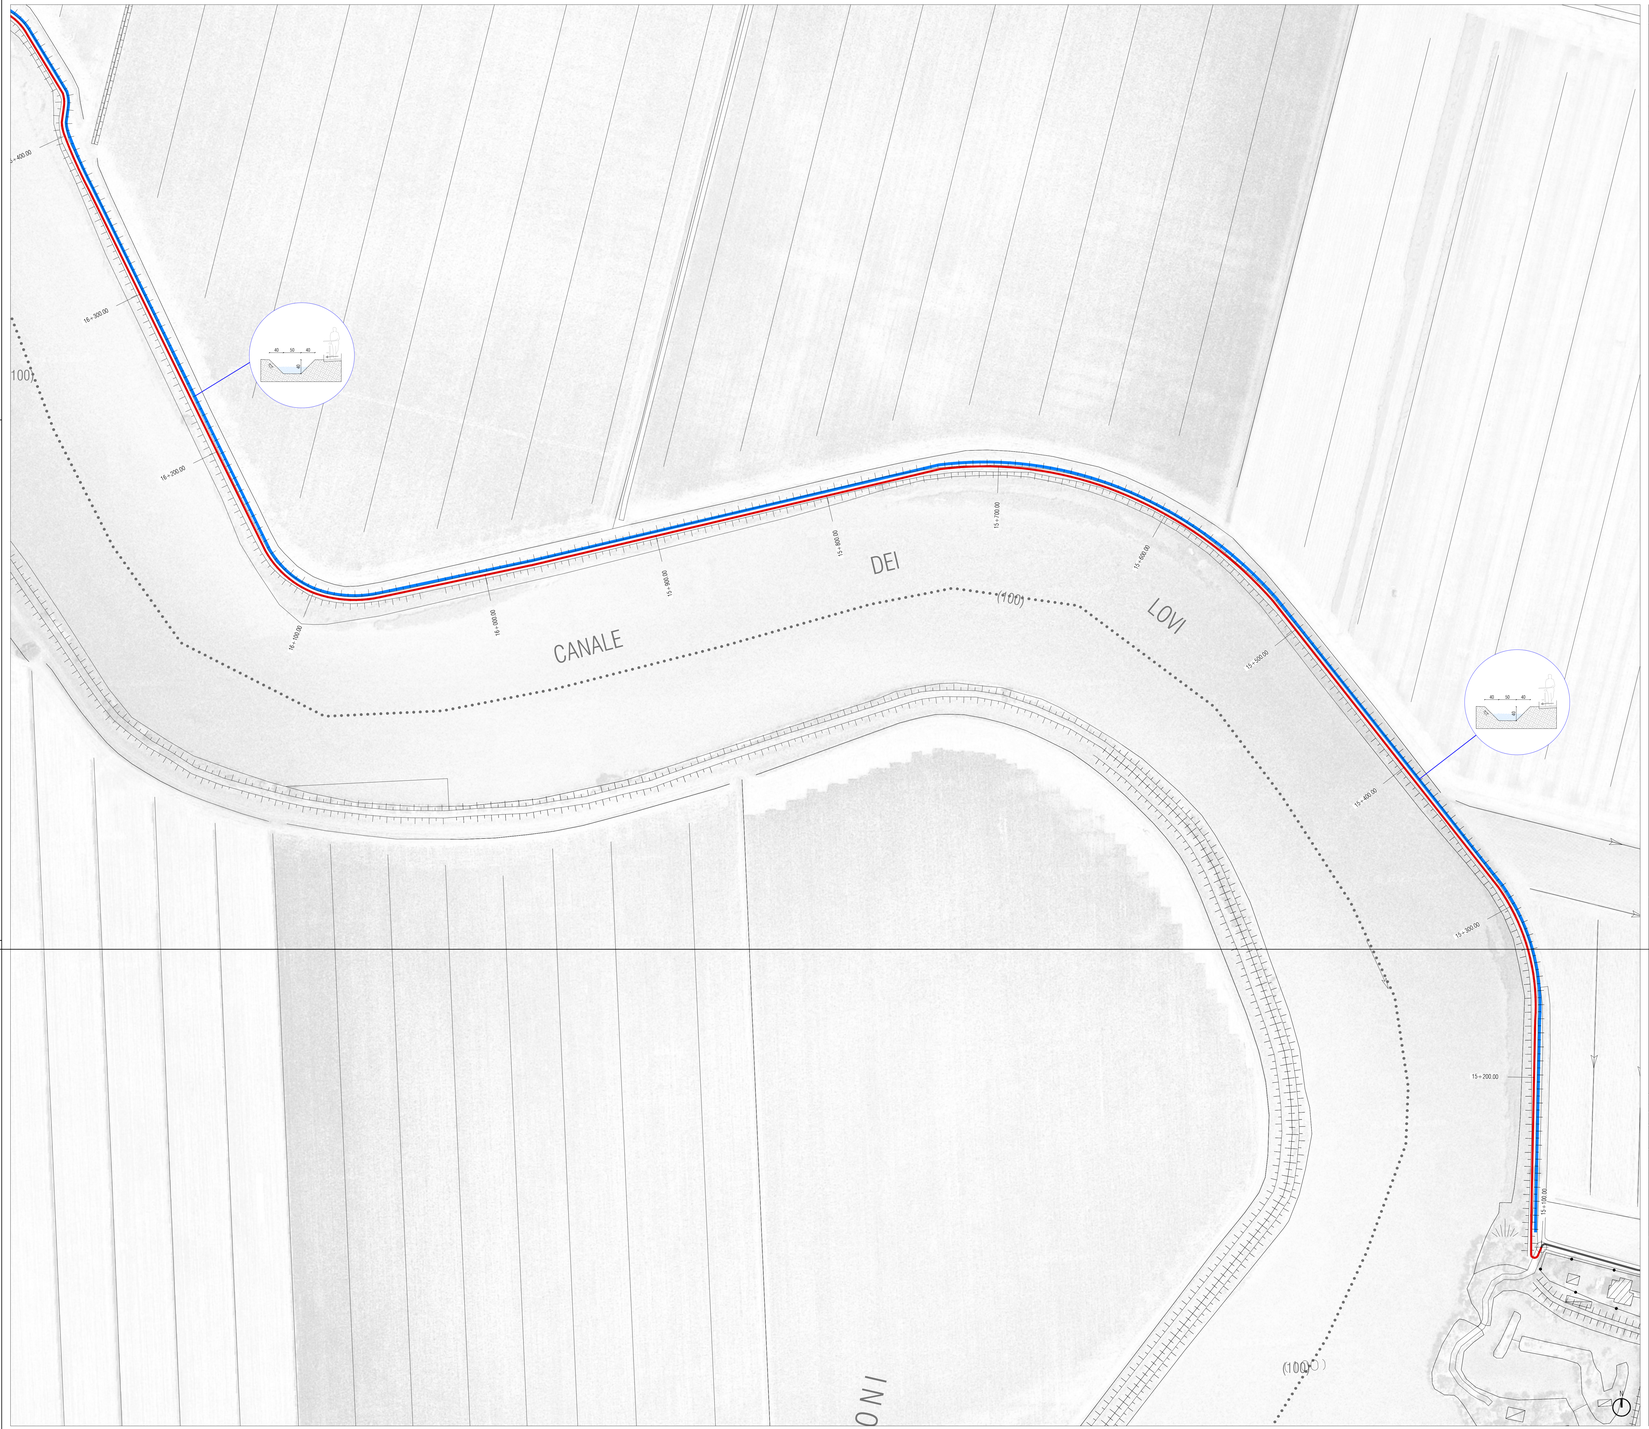

PLANIMETRIA IDRAULICA - QUADRO 18 | Scala 1:1000

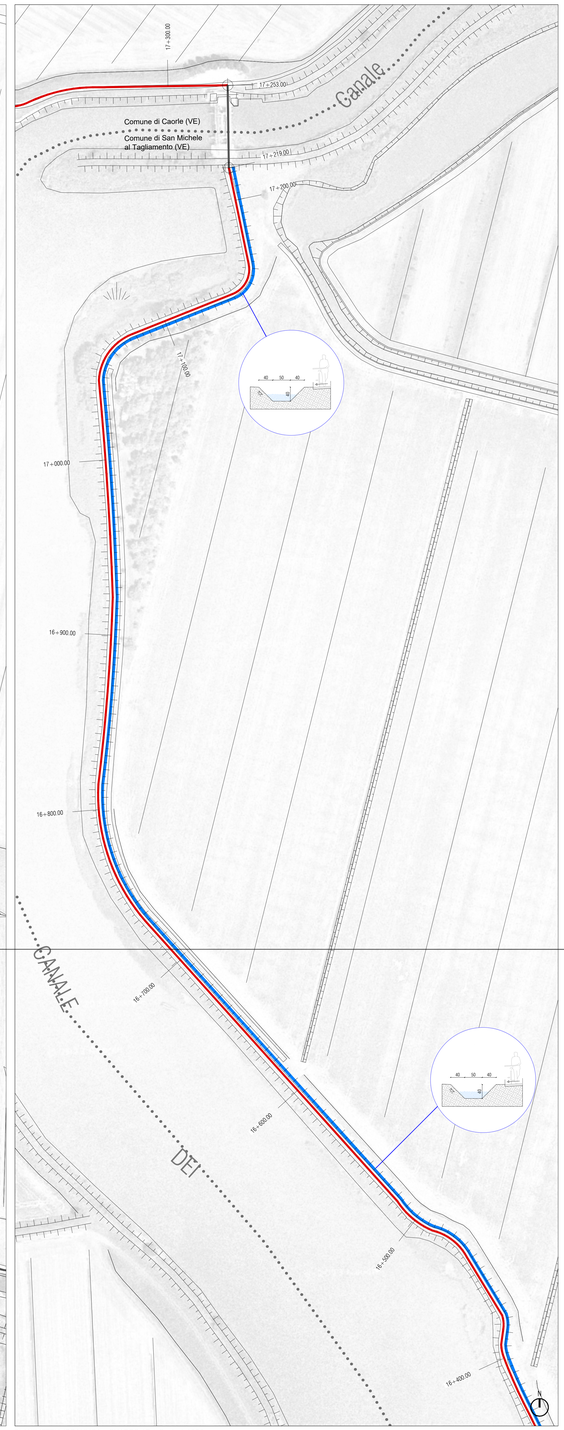

PLANIMETRIA IDRAULICA - QUADRO 17 | Scala 1:1000

LEGENDA

- Confini comunali

Tracciato

- Tratto prioritario
- Tratto percorribile in fase transitoria su infrastruttura esistente
- Nuova scolina lato pista
- Tombinamento

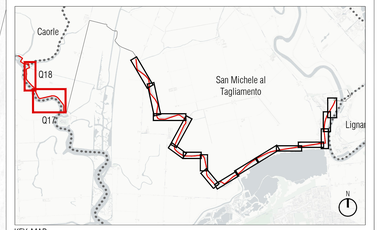

KEY-MAP

REGIONE DEL VENETO
GIUNTA REGIONALE
SEGRETERIA REGIONALE ALLE INFRASTRUTTURE E MOBILITÀ
DIREZIONE INFRASTRUTTURE DI TRASPORTO
VENETO STRADE S.P.A.

CICLOVIA NAZIONALE "TRIESTE-VENEZIA"
TRATTO VENETO
TRONCO 1

IL RESPONSABILE DEL PROCEDIMENTO Ing. Gabriella Manginelli	LOTTO FUNZIONALE
IL RESPONSABILE ALLA LIQUIDAZIONE Dott. Urb. Enrico Vescovo	PROGETTO DEFINITIVO CUP - D61B22001530001
RESP. INTEGRAZ. SPECIALISTICHE E PROGETTISTA Ing. Gianmaria De Stavola CFarm IL PROGETTISTA DELLE STRUTTURE -	ELABORATO: F.006 TITOLO ELABORATO: IDRAULICA COMUNE DI SAN MICHELE AL TAGLIAMENTO: PLANIMETRIA IDRAULICA 5 DI 5 DATA EMISSIONE: Aprile 2023 IL RELATORE: - NOME FILE: 1319.0.D.F.002-006.0.D.0_SMT 0 Aprile 2023 PRIMA EMISSIONE
GRUPPO DI PROGETTAZIONE Ing. Gianmaria De Stavola - E-Farm s.r.l. Ing. Rolando Tonin - E-Farm s.r.l. Geom. Massimo Tabarin - E-Farm s.r.l. Ing. Sara Falasco - E-Farm s.r.l.	RIFERIMENTI INTERNI CODICE ELABORATO: 1319.0.D.F.006.0.D.0 NOME FILE: 1319.0.D.F.002-006.0.D.0_SMT REVISIONE: 0 INVIO: ☐ IN PROGRESS ■ PER APPROVAZIONE PREVENUTO IN DATA

IL PROGETTO DEI LAVORI DI CUI TRATTA IL PRESENTE DOCUMENTO È PROTETTO DA TUTTI I DIRITTI DI PROPRIETÀ INTELLETTUALE. NON È PERMESSO DI COPIARE, RIPRODURRE O RIVELARE IL CONTENUTO DI QUESTO DOCUMENTO NÉ PARTE DI ESSO, NÉ PERMETTERE CHE SIA PRESENTATO DA ALTRI SENZA IL PRECEDENTE CONSENSO SCRITTO DI VENETO STRADE S.P.A. ALL'INTERNO DI CUI SIA PRESENTATO DA ALTRI SENZA IL PRECEDENTE CONSENSO SCRITTO DI VENETO STRADE S.P.A.