

PROGETTO DEFINITIVO	
Oggetto:	LAVORI DI RIQUALIFICAZIONE URBANA DI SAN MICHELE AL TAGLIAMENTO - CAPOLUOGO. CUP: H87H19002560004
Committenza:	Comune di SAN MICHELE AL TAGLIAMENTO Piazza Libertà, 2 - 30028 San Michele al Tagliamento - C. FiscaleP. IVA 00325190270
Progettazione:	Arch. MAURO ANTONIO BENVENUTO iscritto all'Albo Professionale di Venezia con il n° 2843 C.F. BENVENUT3196509488 - partita I.V.A. 03485340273 Ufficio: via F. Zappetti 21/r int. 5 - 30026 Portogruaro (VE) Tel/Fax 0423 667261 - cell. 349 8035160 E-mail: mabenve@libero.it Pec: mauroantonio.benvenuto@archiworldpec.it
Il Responsabile del procedimento:	Arch. Jaqueline CAISSUTTI
Tavola:	Contenuto elaborato: COROGRAFIA ESTRATTI: C.T.R.N. - MAPPA CATASTALE - P.R.G./P.I - FOTO AEREA VIA MARANGO
1.1	
Data:REV: 2/11/2023	
Scala: 1:2000	



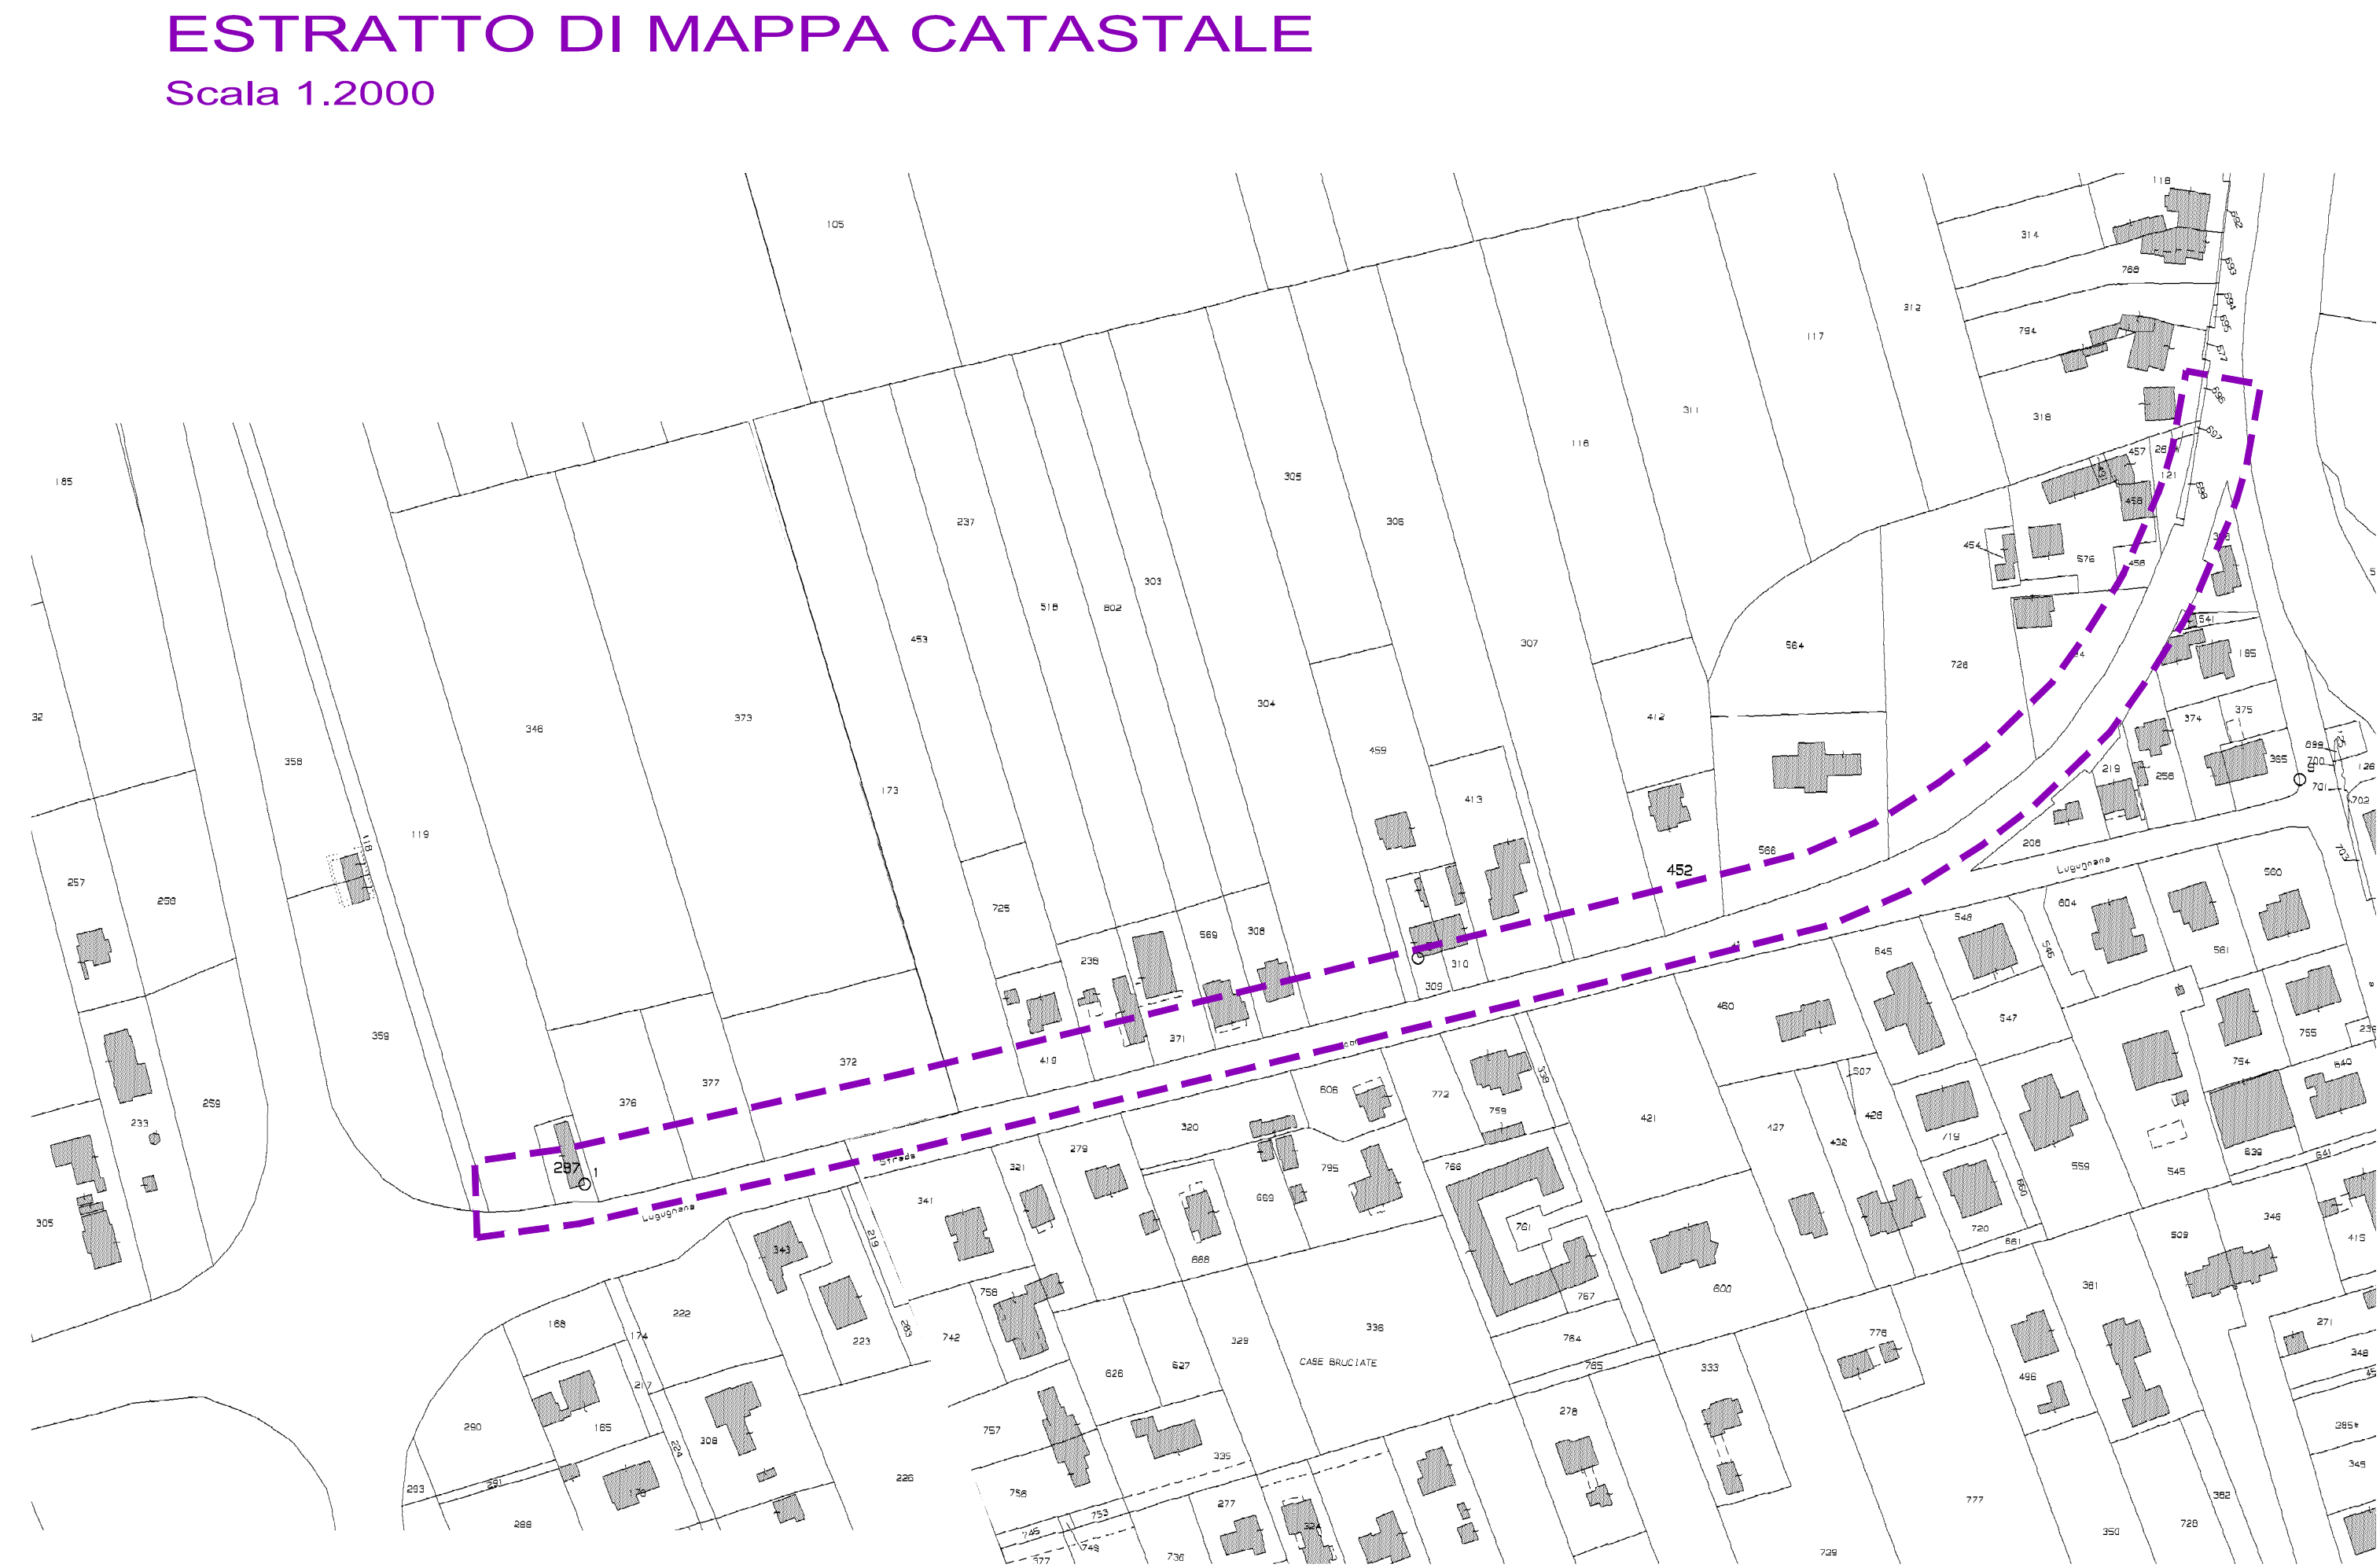


FOTO AEREA

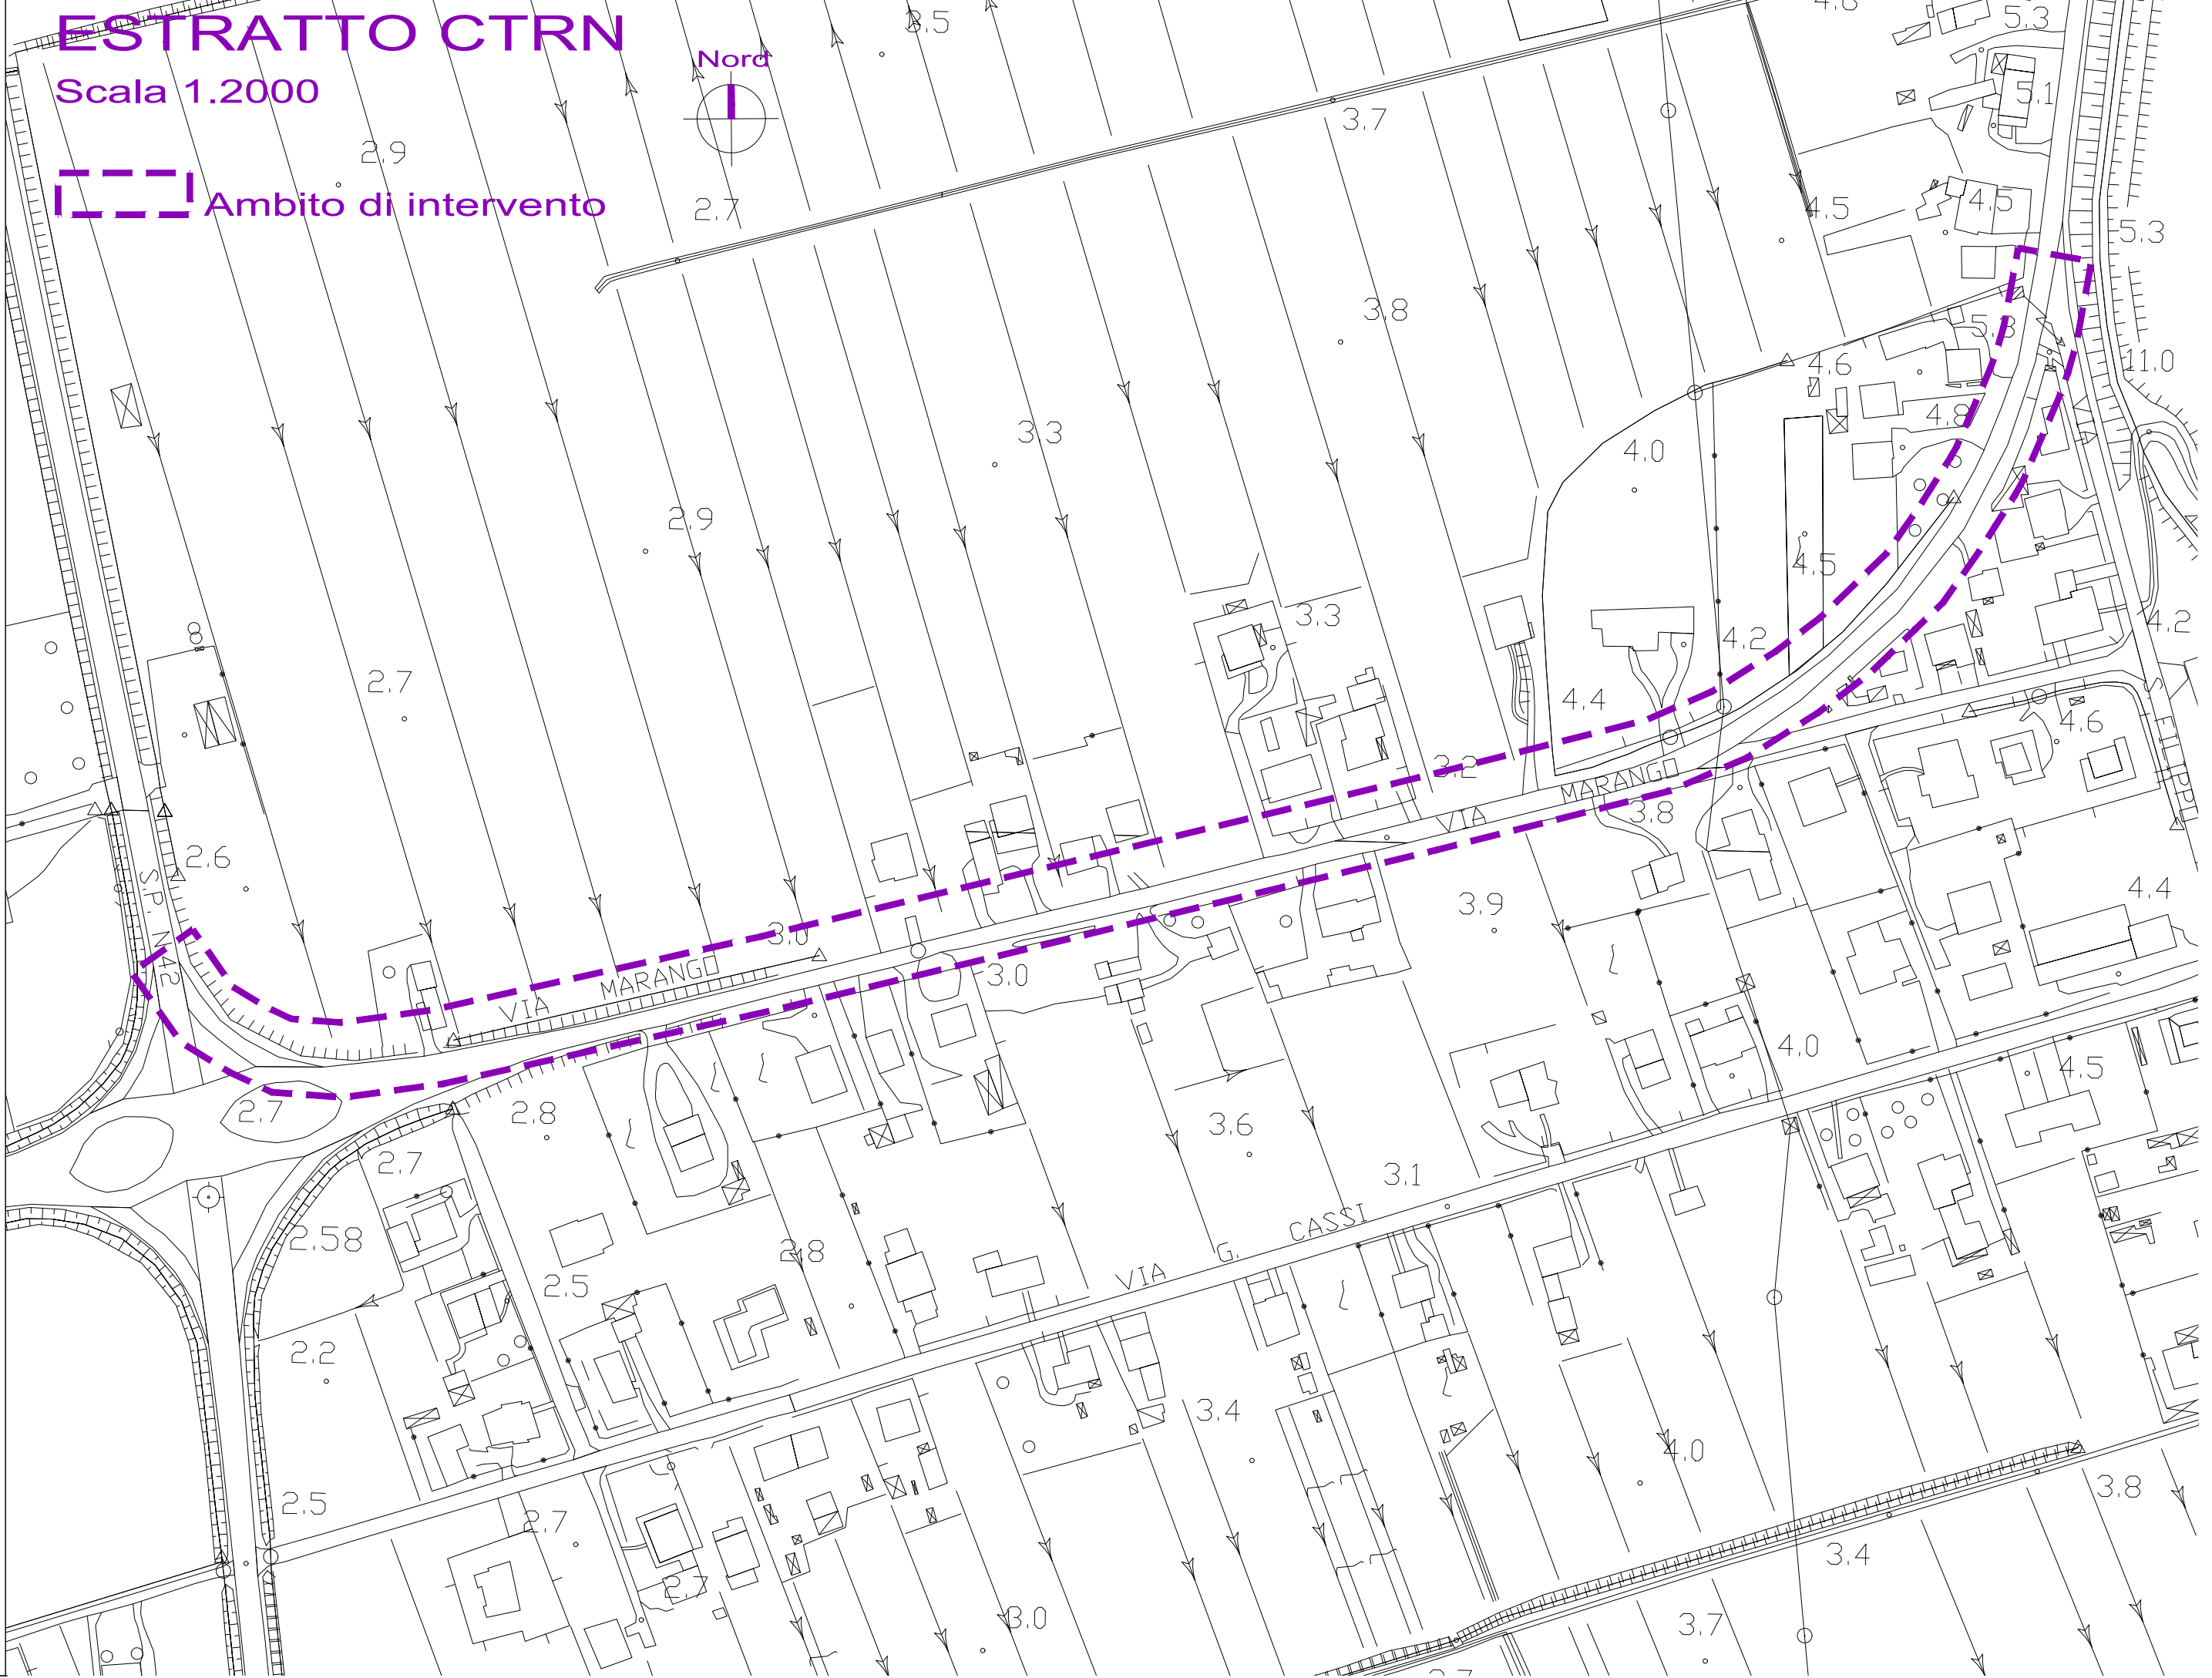

ESTRATTO P.R.G./PIANO INTERVENTI VIGENTE
Scala 1.2000

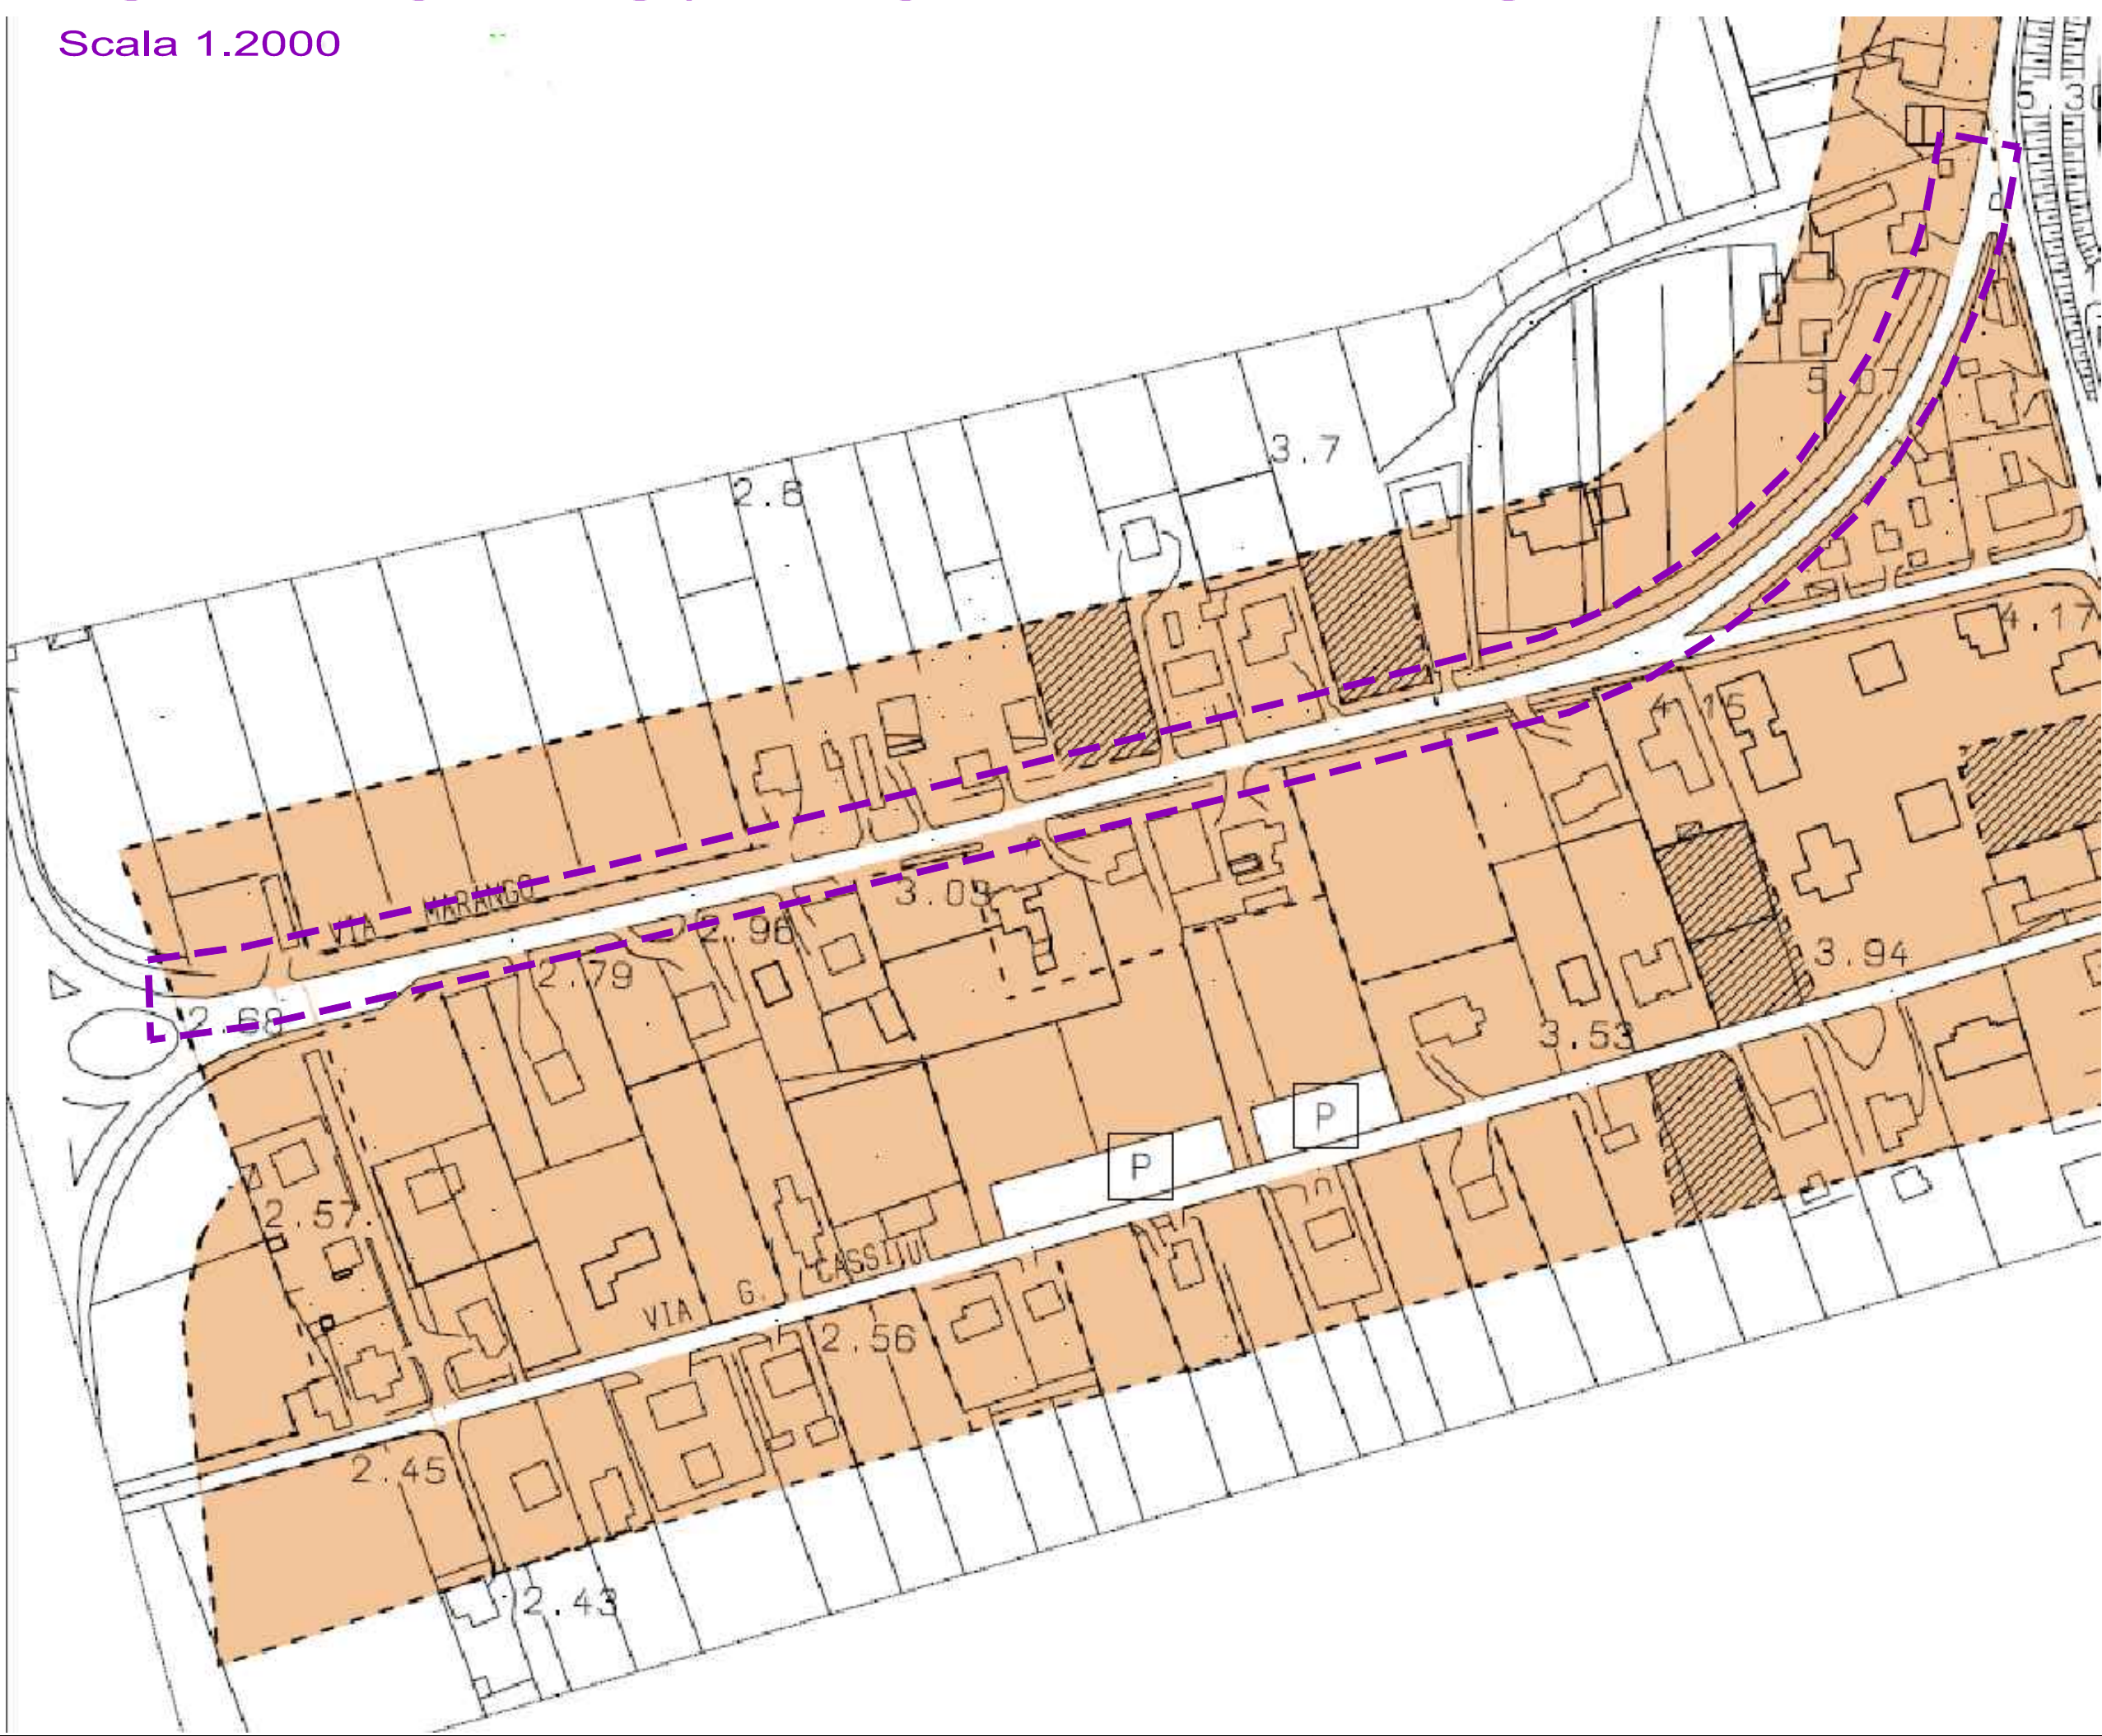

LEGENDA	
	Zona non interessata dalla variante ex L.R. 61/85
Zone A	
Zone B	
	Sottozona B1/a , Sottozona B1/b
	Sottozona B2
	Sottozona B3
	lotto intercluso
Zone C	
	Sottozona C1
	Sottozona C2
	Sottozona C2/a
	limite di massimo ampliamento
Zone D	
Zone S	
	Sottozona Sa: Aree per istruzione 2 scuola materna 3 scuola elementare 4 scuola media
	Sottozona Sb: Aree per attrezzature di interesse comune 9 chiesa 10 centro religioso e dip. 12 oratorio 13 sala riunioni, ecc. 14 casa per anziani 15 sede distrett. assl. 16 municipio 38 delegazione comunale
	Sottozona Sc: Aree per attrezzature a parco, per il gioco e lo sport 82 area gioco bambini 83 grandi giochi 84 impianti sportivi di base 85 impianti sportivi agonistici 86 parco urbano 89 area protezione civile
	Sottozona Sd: Aree per parcheggi
	Opere di urbanizzazione - servizi ed impianti di interesse comune: ESISTENTI
	Opere di urbanizzazione - servizi ed impianti di interesse comune: DI PROGETTO
	verde privato
	limiti di rispetto o tutela: stradale - cinileriale
	Zona di degrado soggetta a piano attuativo
	P.P. vigente
	P.I.P. vigente
	P.di L. vigente
	Obbligo Strumento Urbanistico Attuativo
	P.E.E.P. vigente
	P.di R. vigente
	Viabilità di progetto
	percorsi ciclo-pedonali
	allineamenti
	piazze pedonali
	sagome limite nuovi edifici
	risanamento conservativo
	ristrutturazione globale
	demolizione e ricostruzione
	demolizione senza ricostruzione
	lotto con volumetria predeterminata