

PROGETTO DEFINITIVO	
Oggetto:	LAVORI DI RIQUALIFICAZIONE URBANA DI SAN MICHELE AL TAGLIAMENTO - CAPOLUOGO. CUP: H87H19002560004
Committenza:	Comune di SAN MICHELE AL TAGLIAMENTO Piazza Libertà, 2 - 30028 San Michele al Tagliamento - C. Fiscale/P. IVA 00325190270
Progettazione:	Arch. MAURO ANTONIO BENVENUTO Iscritto all'Albo Professionale di Venezia con il n° 2843 C.F. BANVNT71P06G8148 - Partita IVA: 03485160273 Ufficio: via F. Zappetti 21/7 int.5 - 30026 Portogruaro (VE) Tel/Fax 0421 647261 - cell. 349 8015160 E-mail: mabenve@libero.it Pec: mauroantonio.benvenuto@archiwordpec.it
Il Responsabile del procedimento:	Arch. Jaqueline CAISSUTTI
Tavola:	Contenuto elaborato: STATO DI FATTO PLANIMETRIA - SEZIONI - RILIEVO FOTOGRAFICO VIA MARANGO - RIQUADRO -A-
Data REV: 2/11/2023	
Scala: 1.100-250	

RILIEVO FOTOGRAFICO

CONI DI VISUALE



FOTO 01



FOTO 02



FOTO 03



FOTO 04



FOTO 05



FOTO 06




FOTO 07




FOTO 08

SEZIONI


Scala 1.100

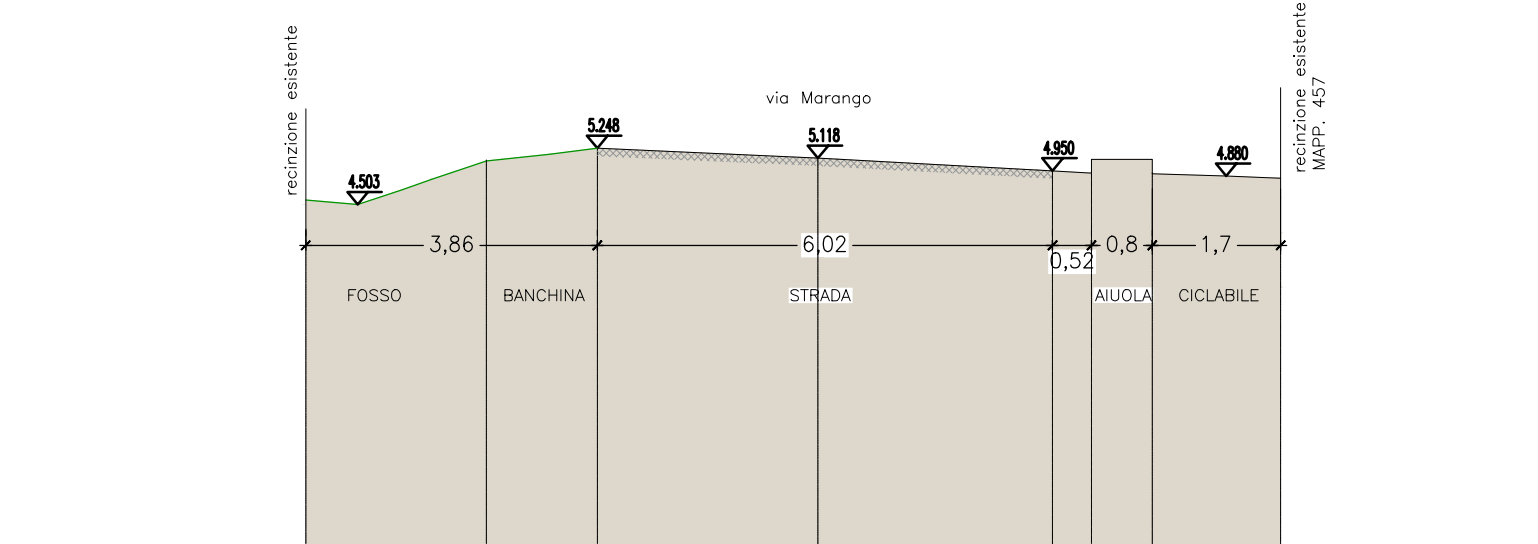

Sezione 01

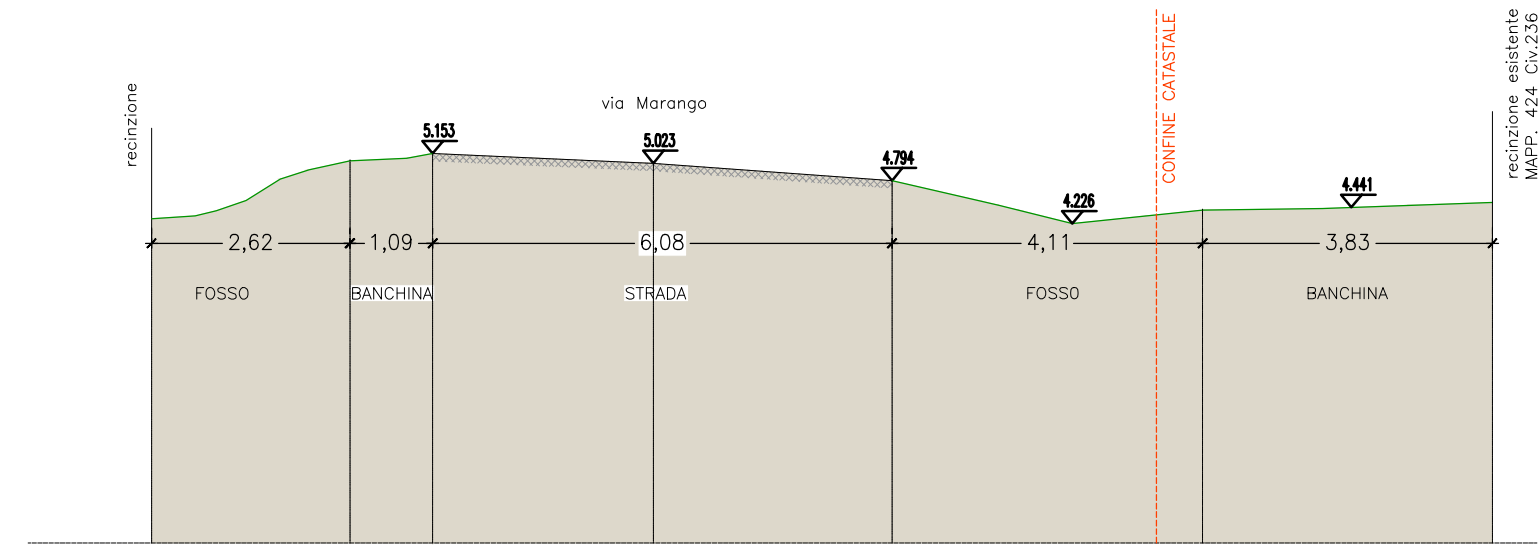


Sezione 02

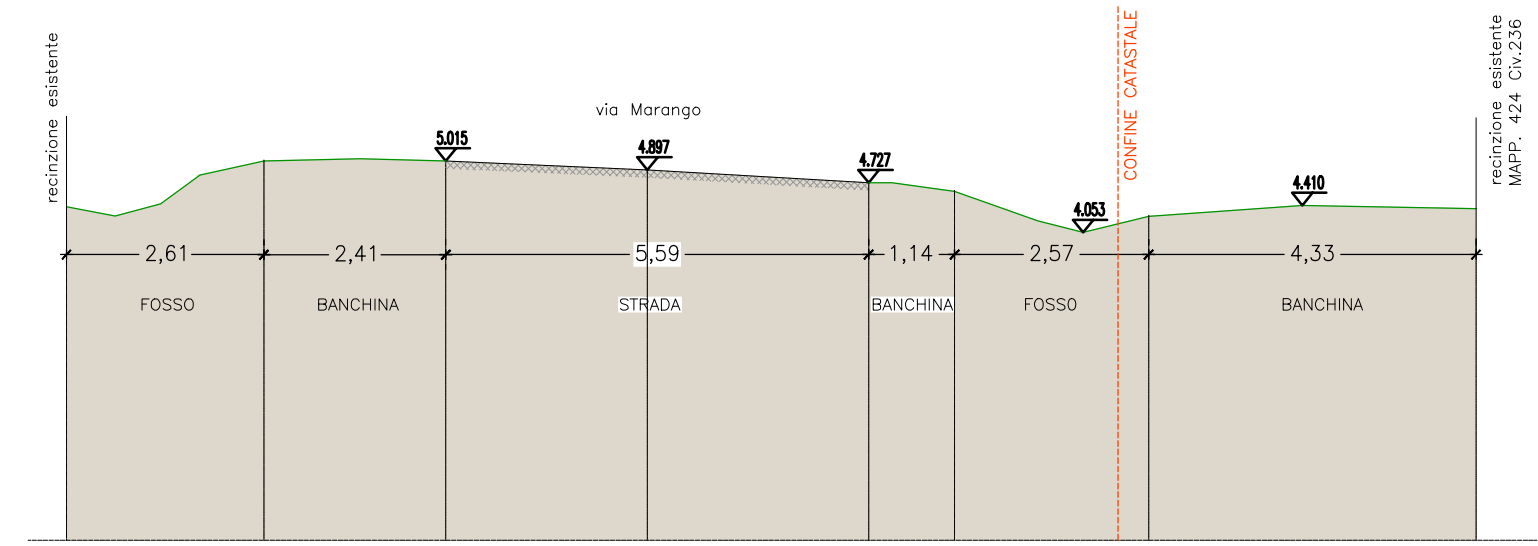

Sezione 03

PLANIMETRIA GENERALE

RIQUADRO -A- Scala 1.250

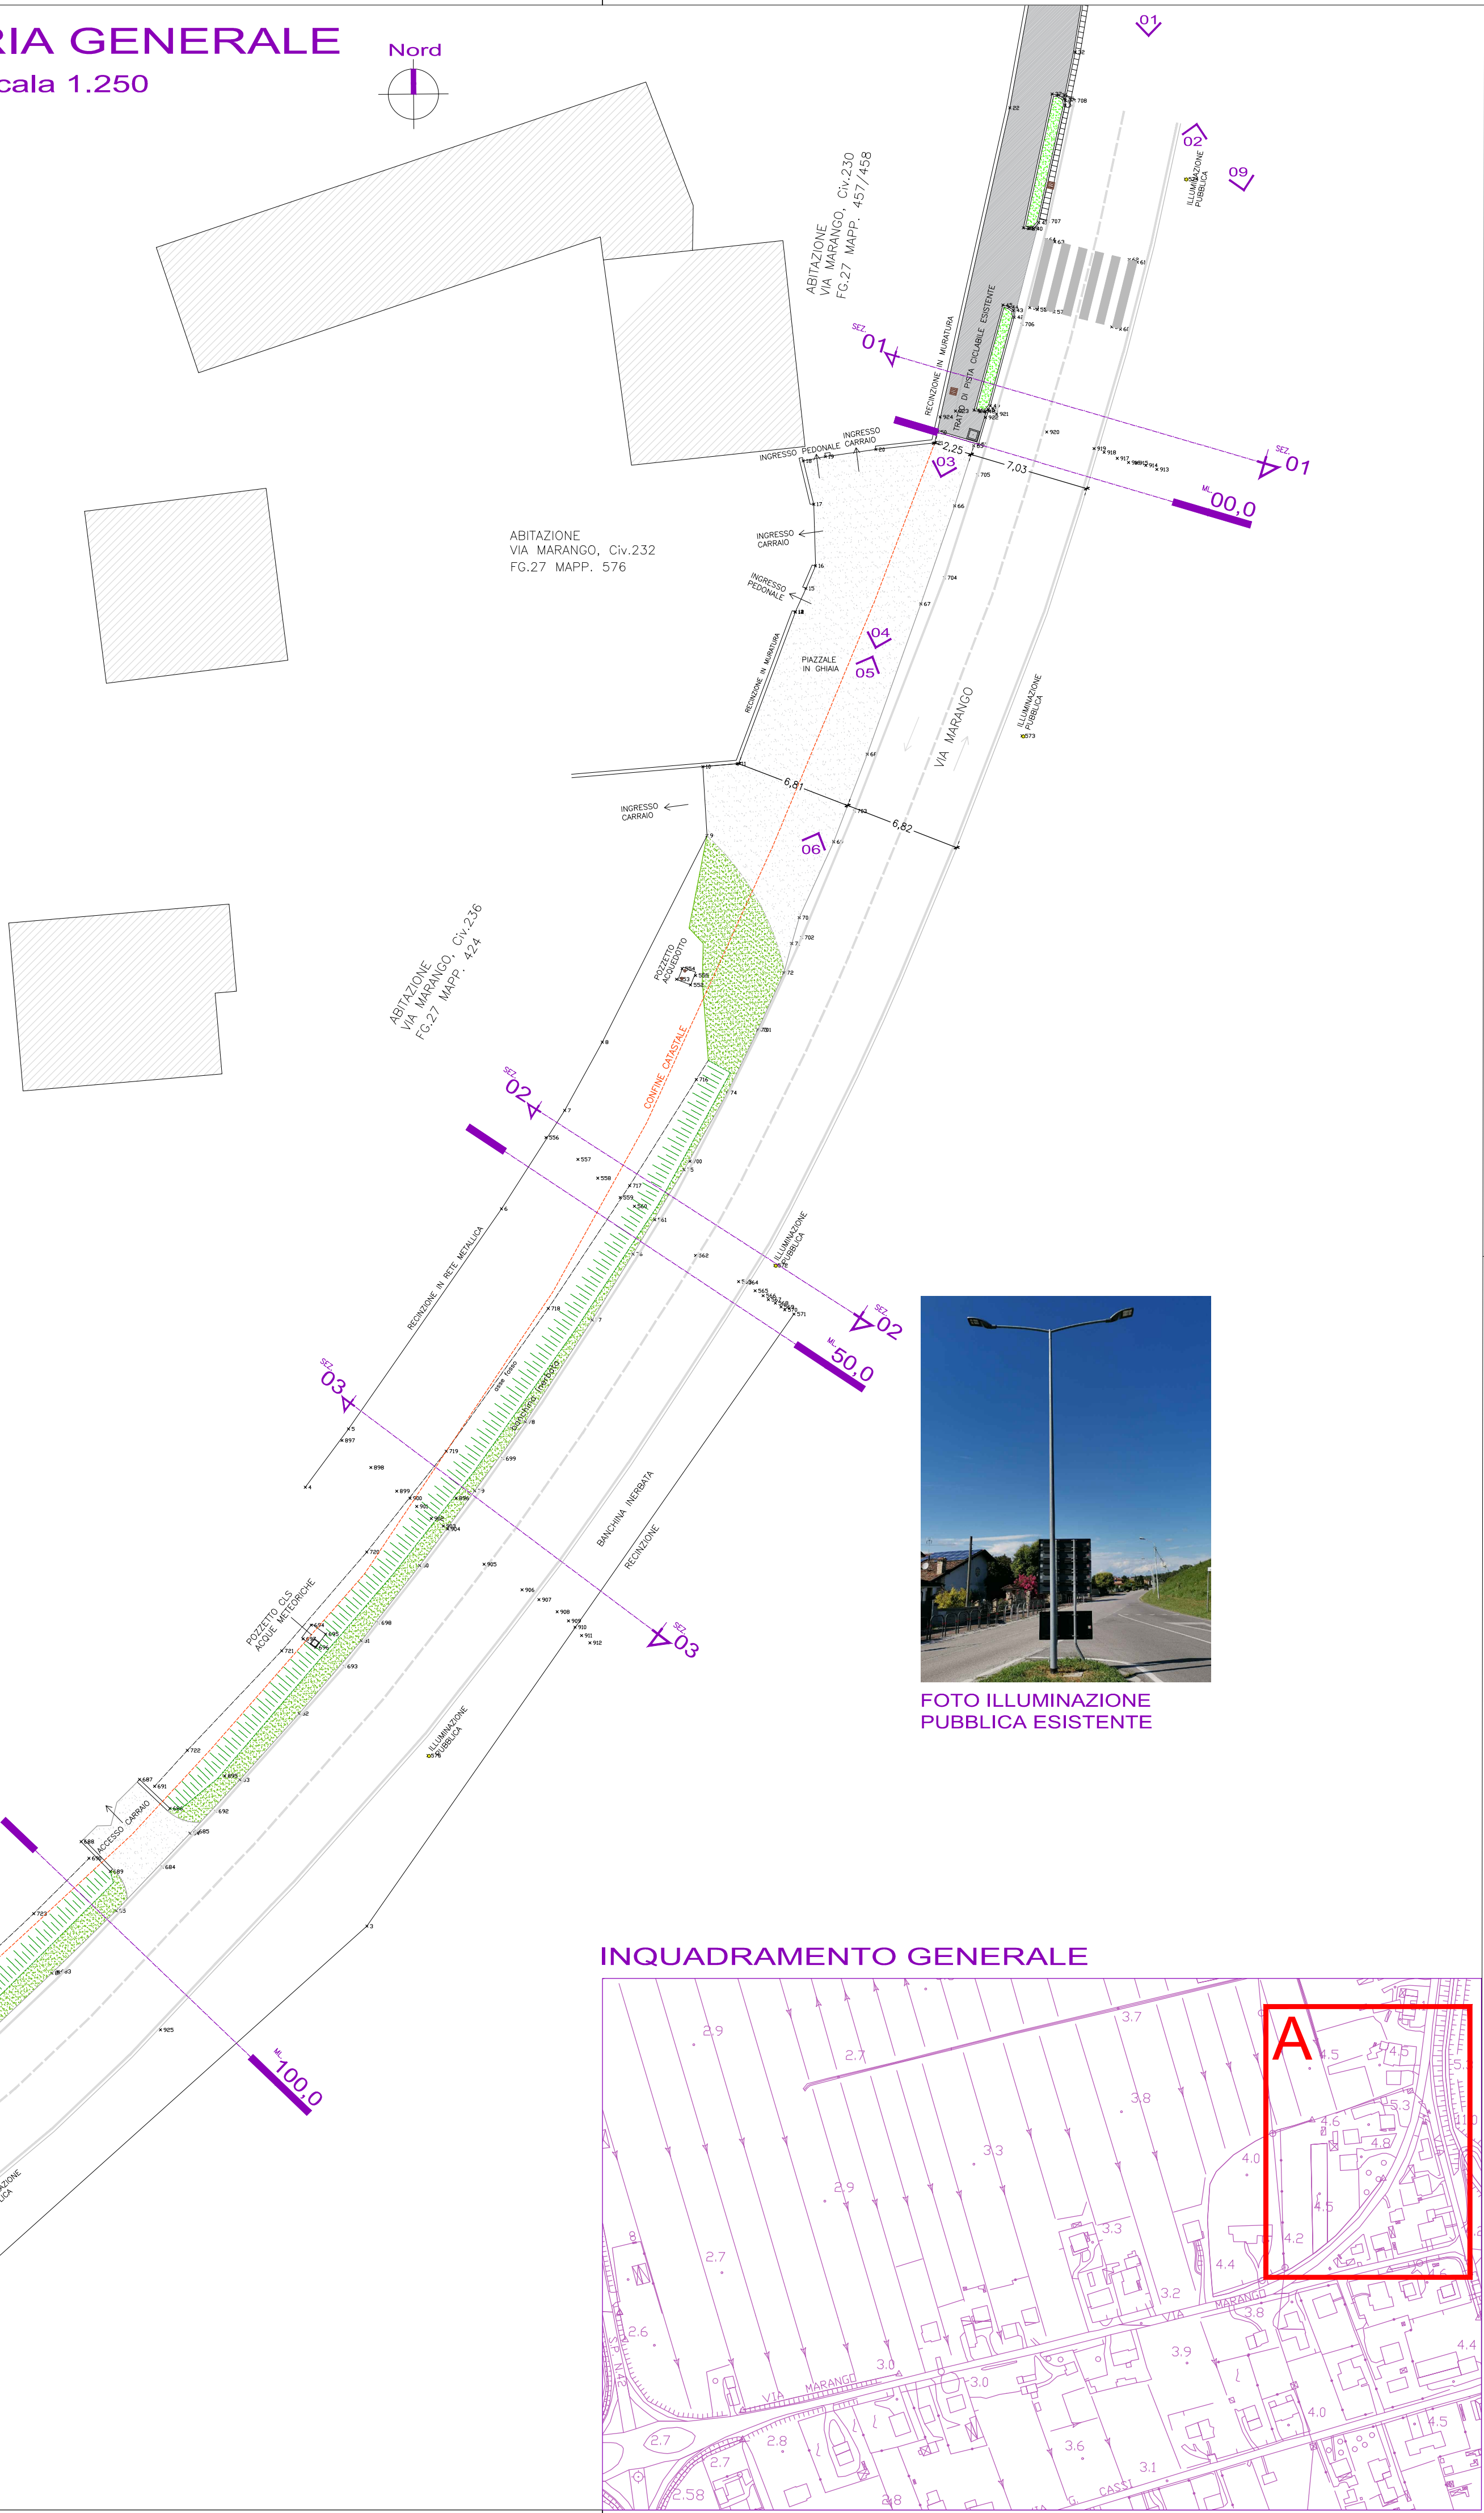

INQUADRAMENTO GENERALE

