


Agenzia delle Entrate  
**CATASTO FABBRICATI**  
Ufficio provinciale di  
Venezia

Dichiarazione protocollo n. del  
Planimetria di u.i.u. in Comune di San Michele Al Tagliament  
Via Dote civ. SN

Identificativi Catastali:  
Sezione:  
Foglio: 17  
Particella: 681  
Subalterno: 6

Compilata da:  
Pizzolitto Marco  
Iscritto all'albo:  
Geometri  
Prov. Venezia N. 2361

Scheda n.1 Scala 1:200

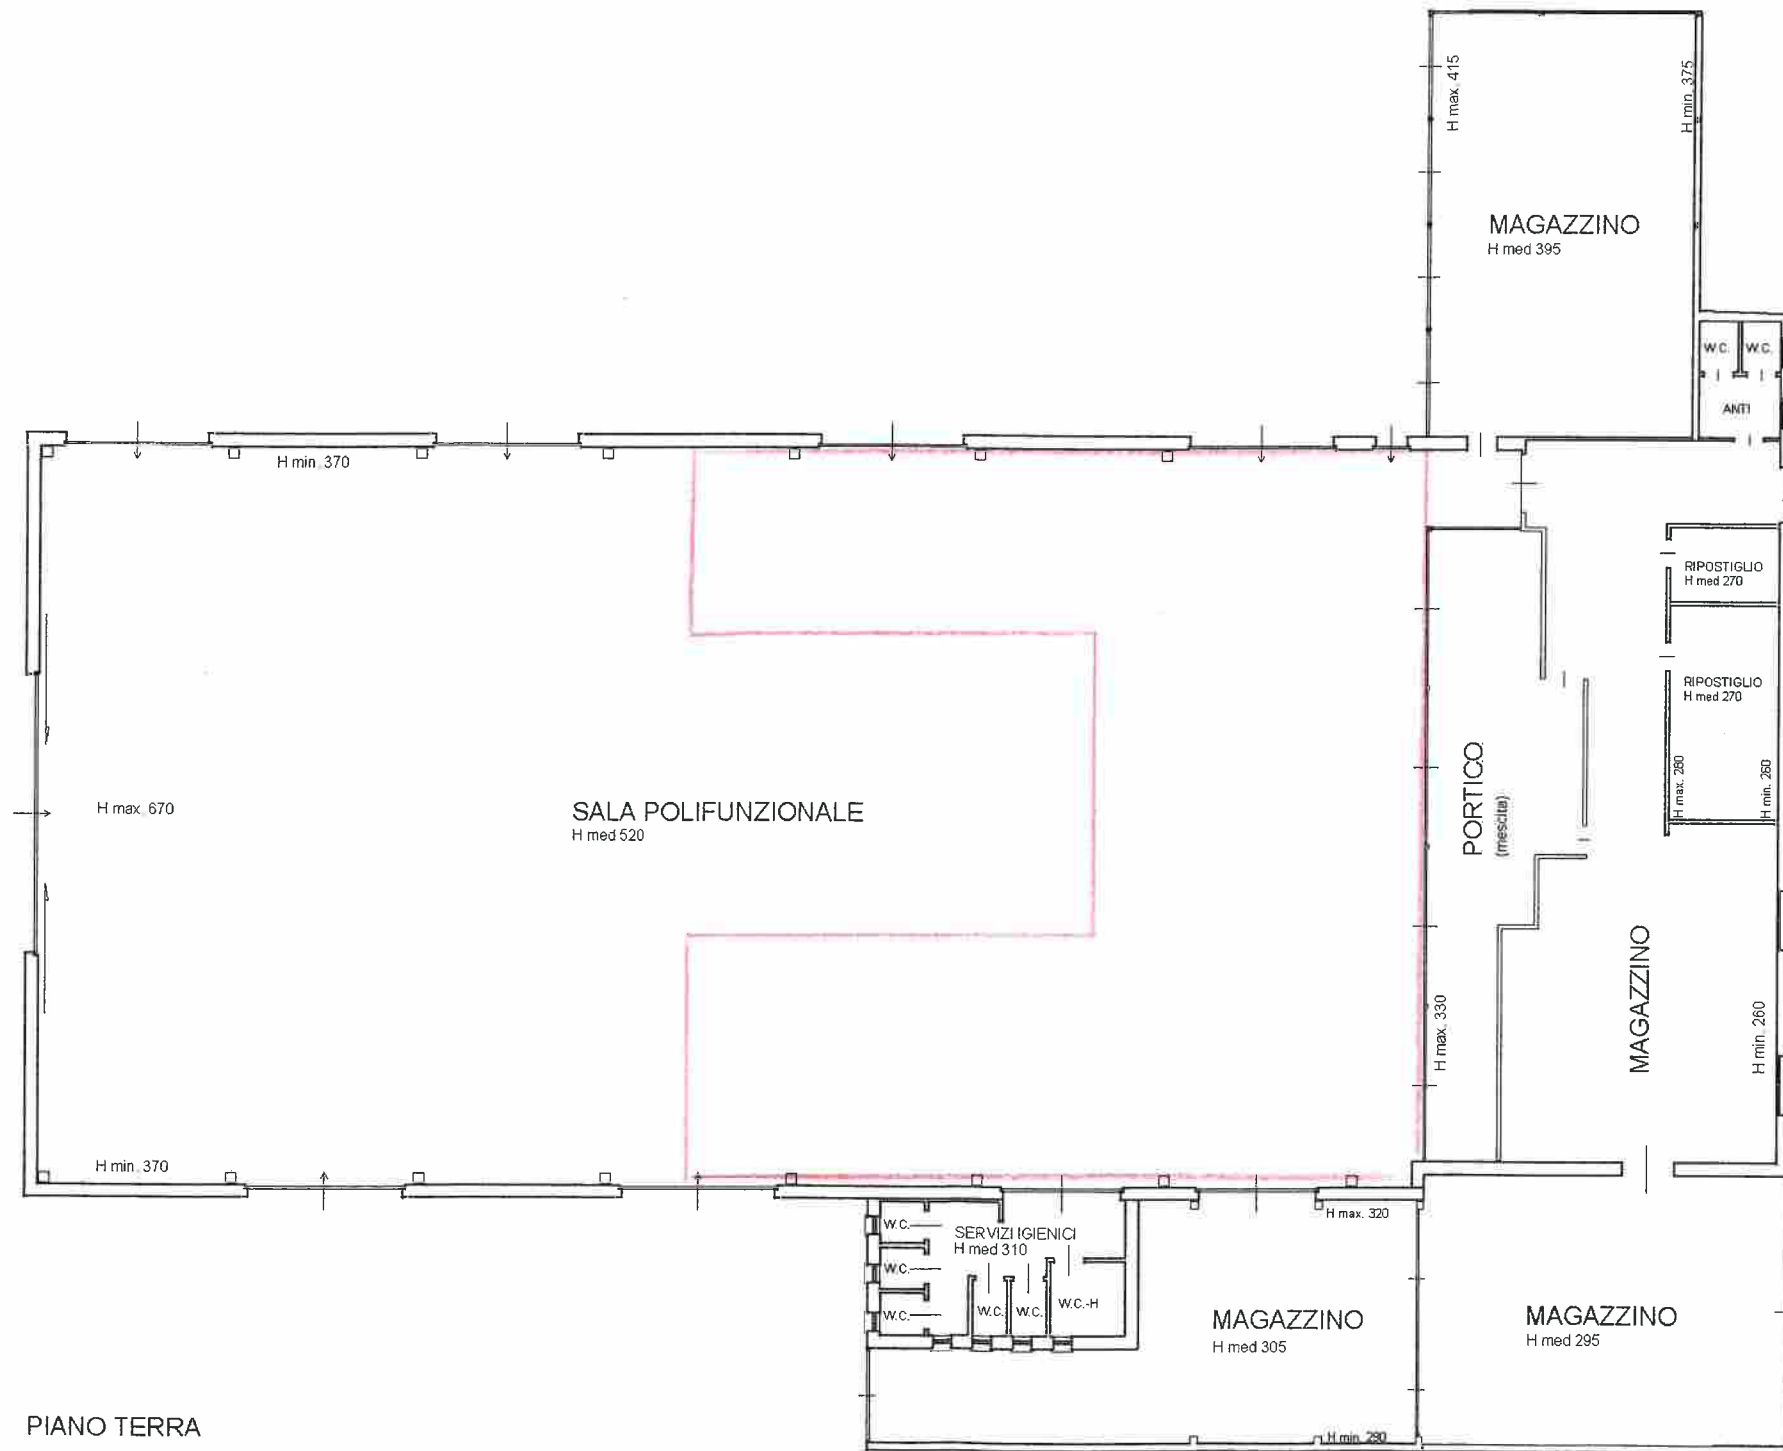

ORIENTAMENTO

N

