

Individuazione delle fasce funzionali


**Progettisti**  
urb. Francesco Finotto  
arch. Valter Granzotto

**Il Sindaco**  
**Pasqualino Codognotto**

**Ufficio Tecnico**  
arch. Barbara Gentilini

Adottato Approvato

Adeguato alle controdeduzioni e alle prescrizioni della commissione VAS

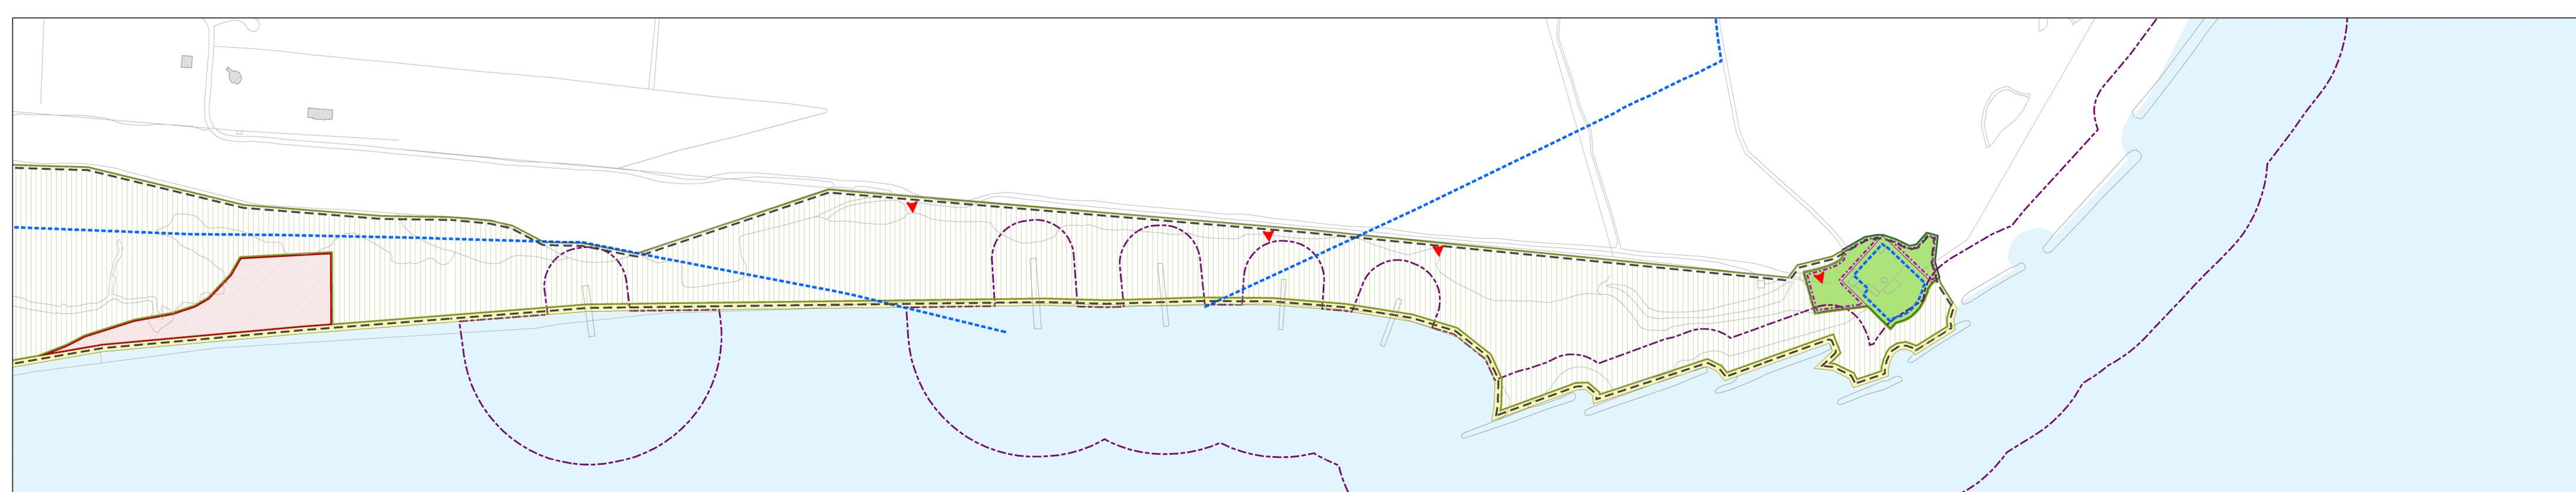

Legenda					
	Perimetro P.P. Arenile		Belvedere		Accessi all'arenile
	Linea Demaniale		Chioschi di progetto		Accessi da viabilità esterna
	Accessi al mare		Pronto soccorso di progetto		Chioschi
	Corridoio di Lancio		Servizi di progetto		Pronto soccorso
	Percorso protetto		Strutture di coordinamento e di sorveglianza di progetto		Servizi
			Ufficio informazioni e ricerca bambini di progetto		Strutture di coordinamento e di sorveglianza
			Ufficio informazioni e ricerca bambini		Ufficio informazioni e ricerca bambini
	Aree degli habitat		Aree libere		Area verde attrezzata
	Fascia A - Arenile di libero transito (min. ml. 5)		Fascia B - soggiorno all'ombra		Duna artificiale con percorso pedonale e ciclabile
	Fascia C - Servizi spiaggia		Faro		Area del percorso pedonale e ciclabile di progetto
	Limiti di inviluppo delle isole di servizio		Pontile di progetto		Ambiti preferenziali per spettacoli e manifestazioni.
					Spazi attrezzati di supporto ad attività turistico ricreativo
					Fascia di rispetto dalle opere di difesa

Inquadramento

