

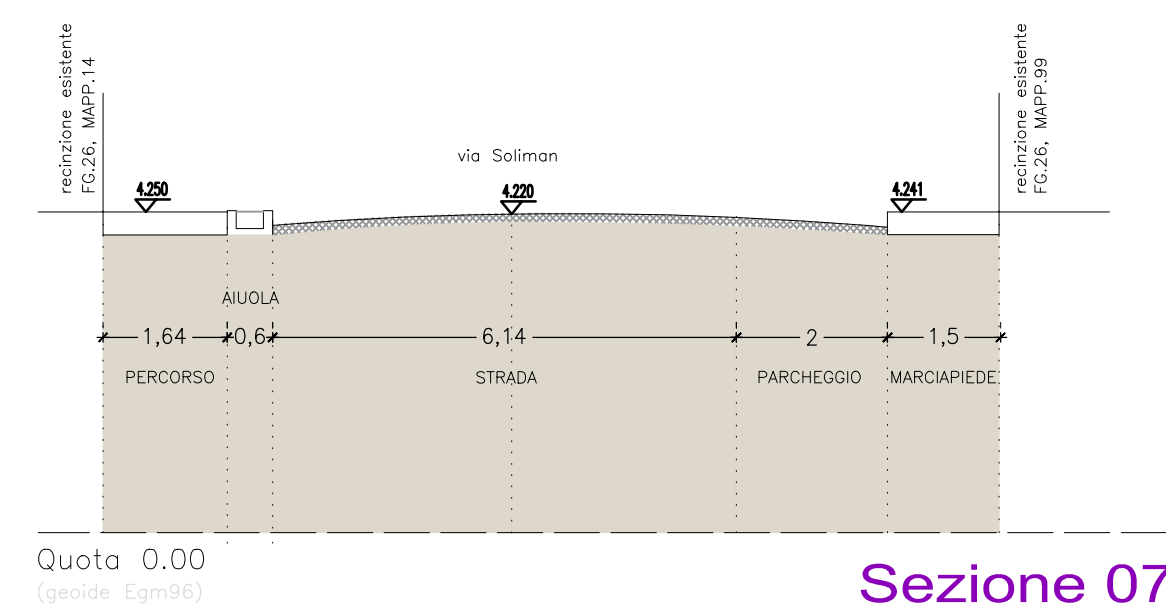
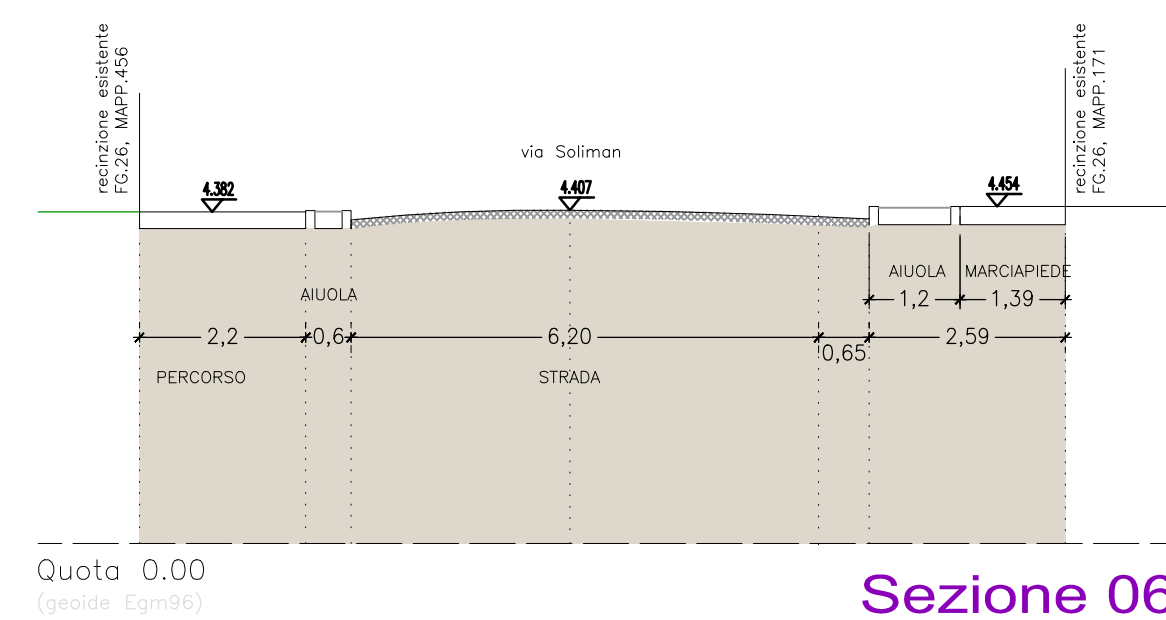


SEZIONI Scala 1.100

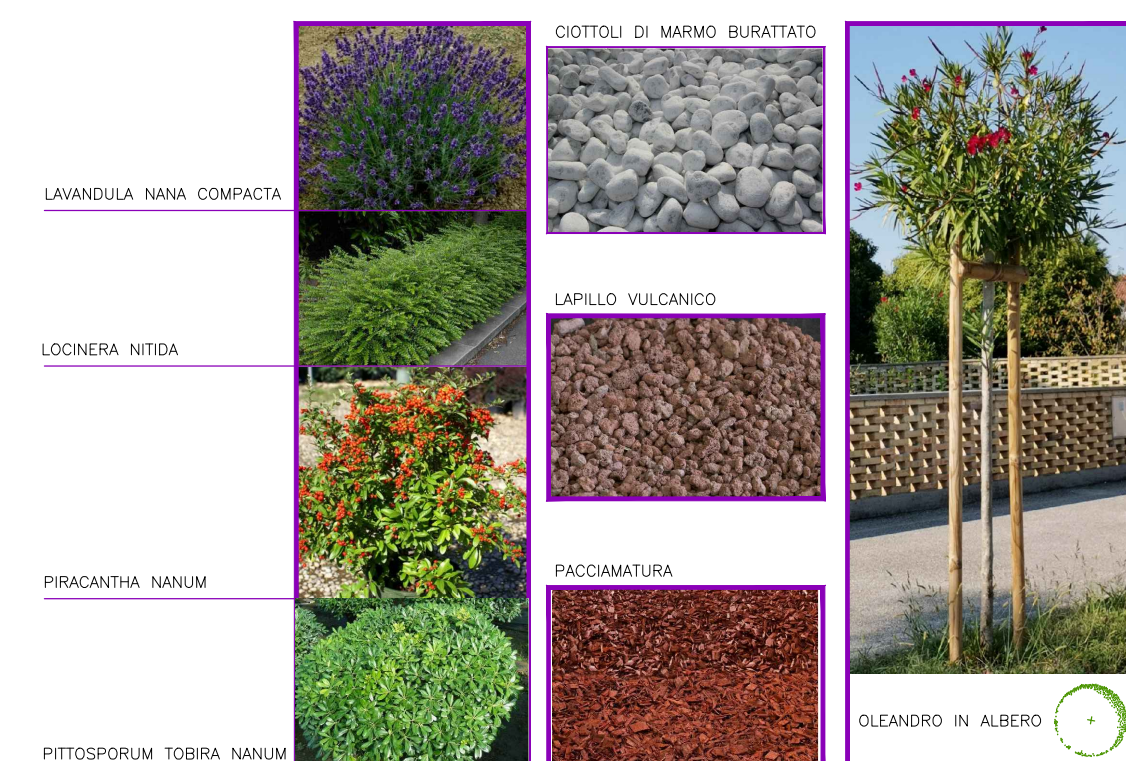

PARTICOLARE 3 - Scala 1.40

AIUOLA
PARTICOLARE PIANTE

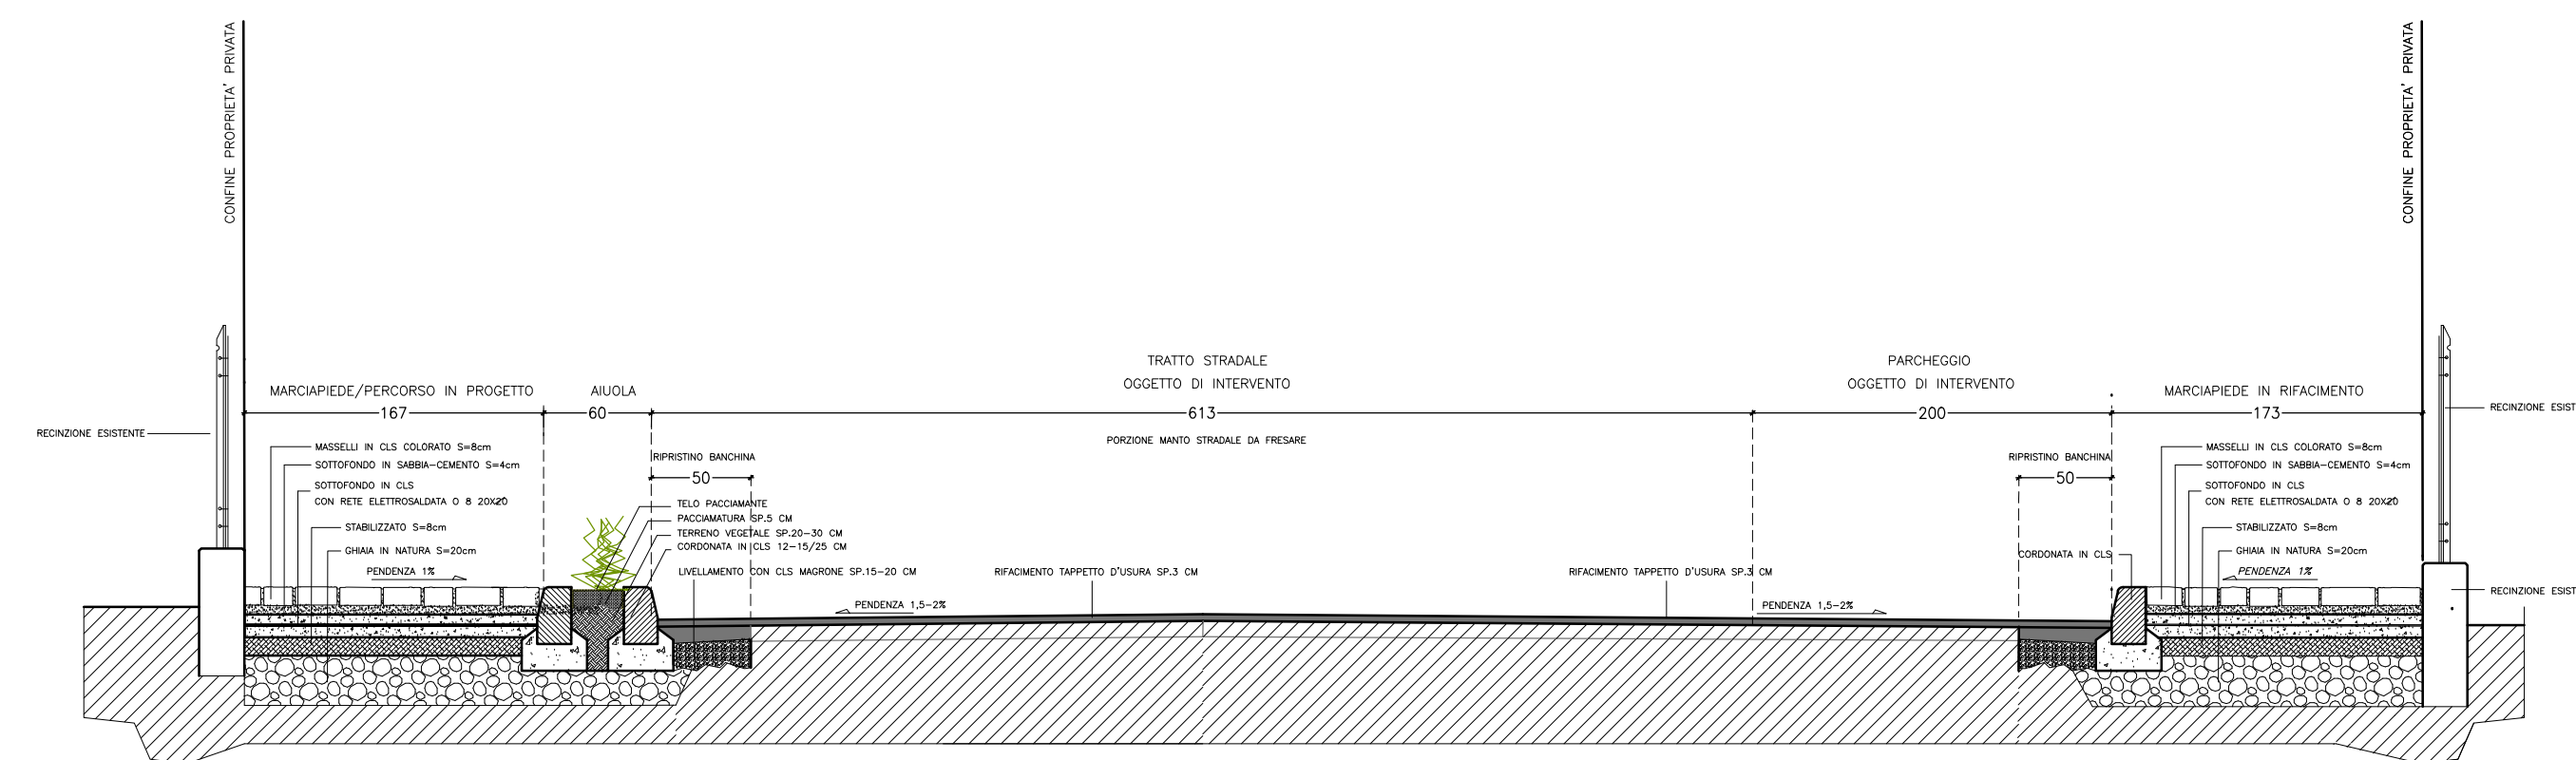


<p>PROGETTO DEFINITIVO</p> <p>Oggetto: LAVORI DI RIQUALIFICAZIONE URBANA DI SAN MICHELE AL TAGLIAMENTO - CAPOLUOGO. CUP: H87H19002560004</p>	
<p>Committenza:</p>	<p>Comune di SAN MICHELE AL TAGLIAMENTO Piazza Libertà, 2 - 30028 San Michele al Tagliamento - C. Fiscale/P. IVA 00325190270</p>
<p>Progettazione:</p>	<p>Arch. MAURO ANTONIO BENVENUTO Iscritto all'Albo Professionale di Venezia con il n° 2843 C.F. BNVNMT71P060914R - Partita IVA, 03485160273 Ufficio- via F. Zappettì 21/r-Int.5 - 30026 Portogruaro (VE) Tel/Fax 0421 647261 - cell. 349 8015160 E-mail: mabenv@libero.it Pec: mauroantonio.bvenuto@archiworldpec.it</p>
<p>Il Responsabile del procedimento:</p>	<p>Arch. Jaqueline CAISSUTTI</p>
<p>Tavola:</p> <p>2.3.3</p>	<p>Contenuto elaborato: STATO DI PROGETTO PLANIMETRIA - SEZIONI - PARTICOLARI VIA SOLIMAN - RIQUADRO -C-</p>
<p>Data REV: 2/11/2023</p>	<p>Scala:</p>


PLANIMETRIA GENERALE

RIQUADRO -C- Scala 1.200




LEGENDA


-  NUOVI PERCORSI E MARCIAPIEDI IN PROGETTO
-  AIUOLA IN PROGETTO
- ALBERI IN PROGETTO
-  MANTO STRADALE OGGETTO DI RIFACIMENTO

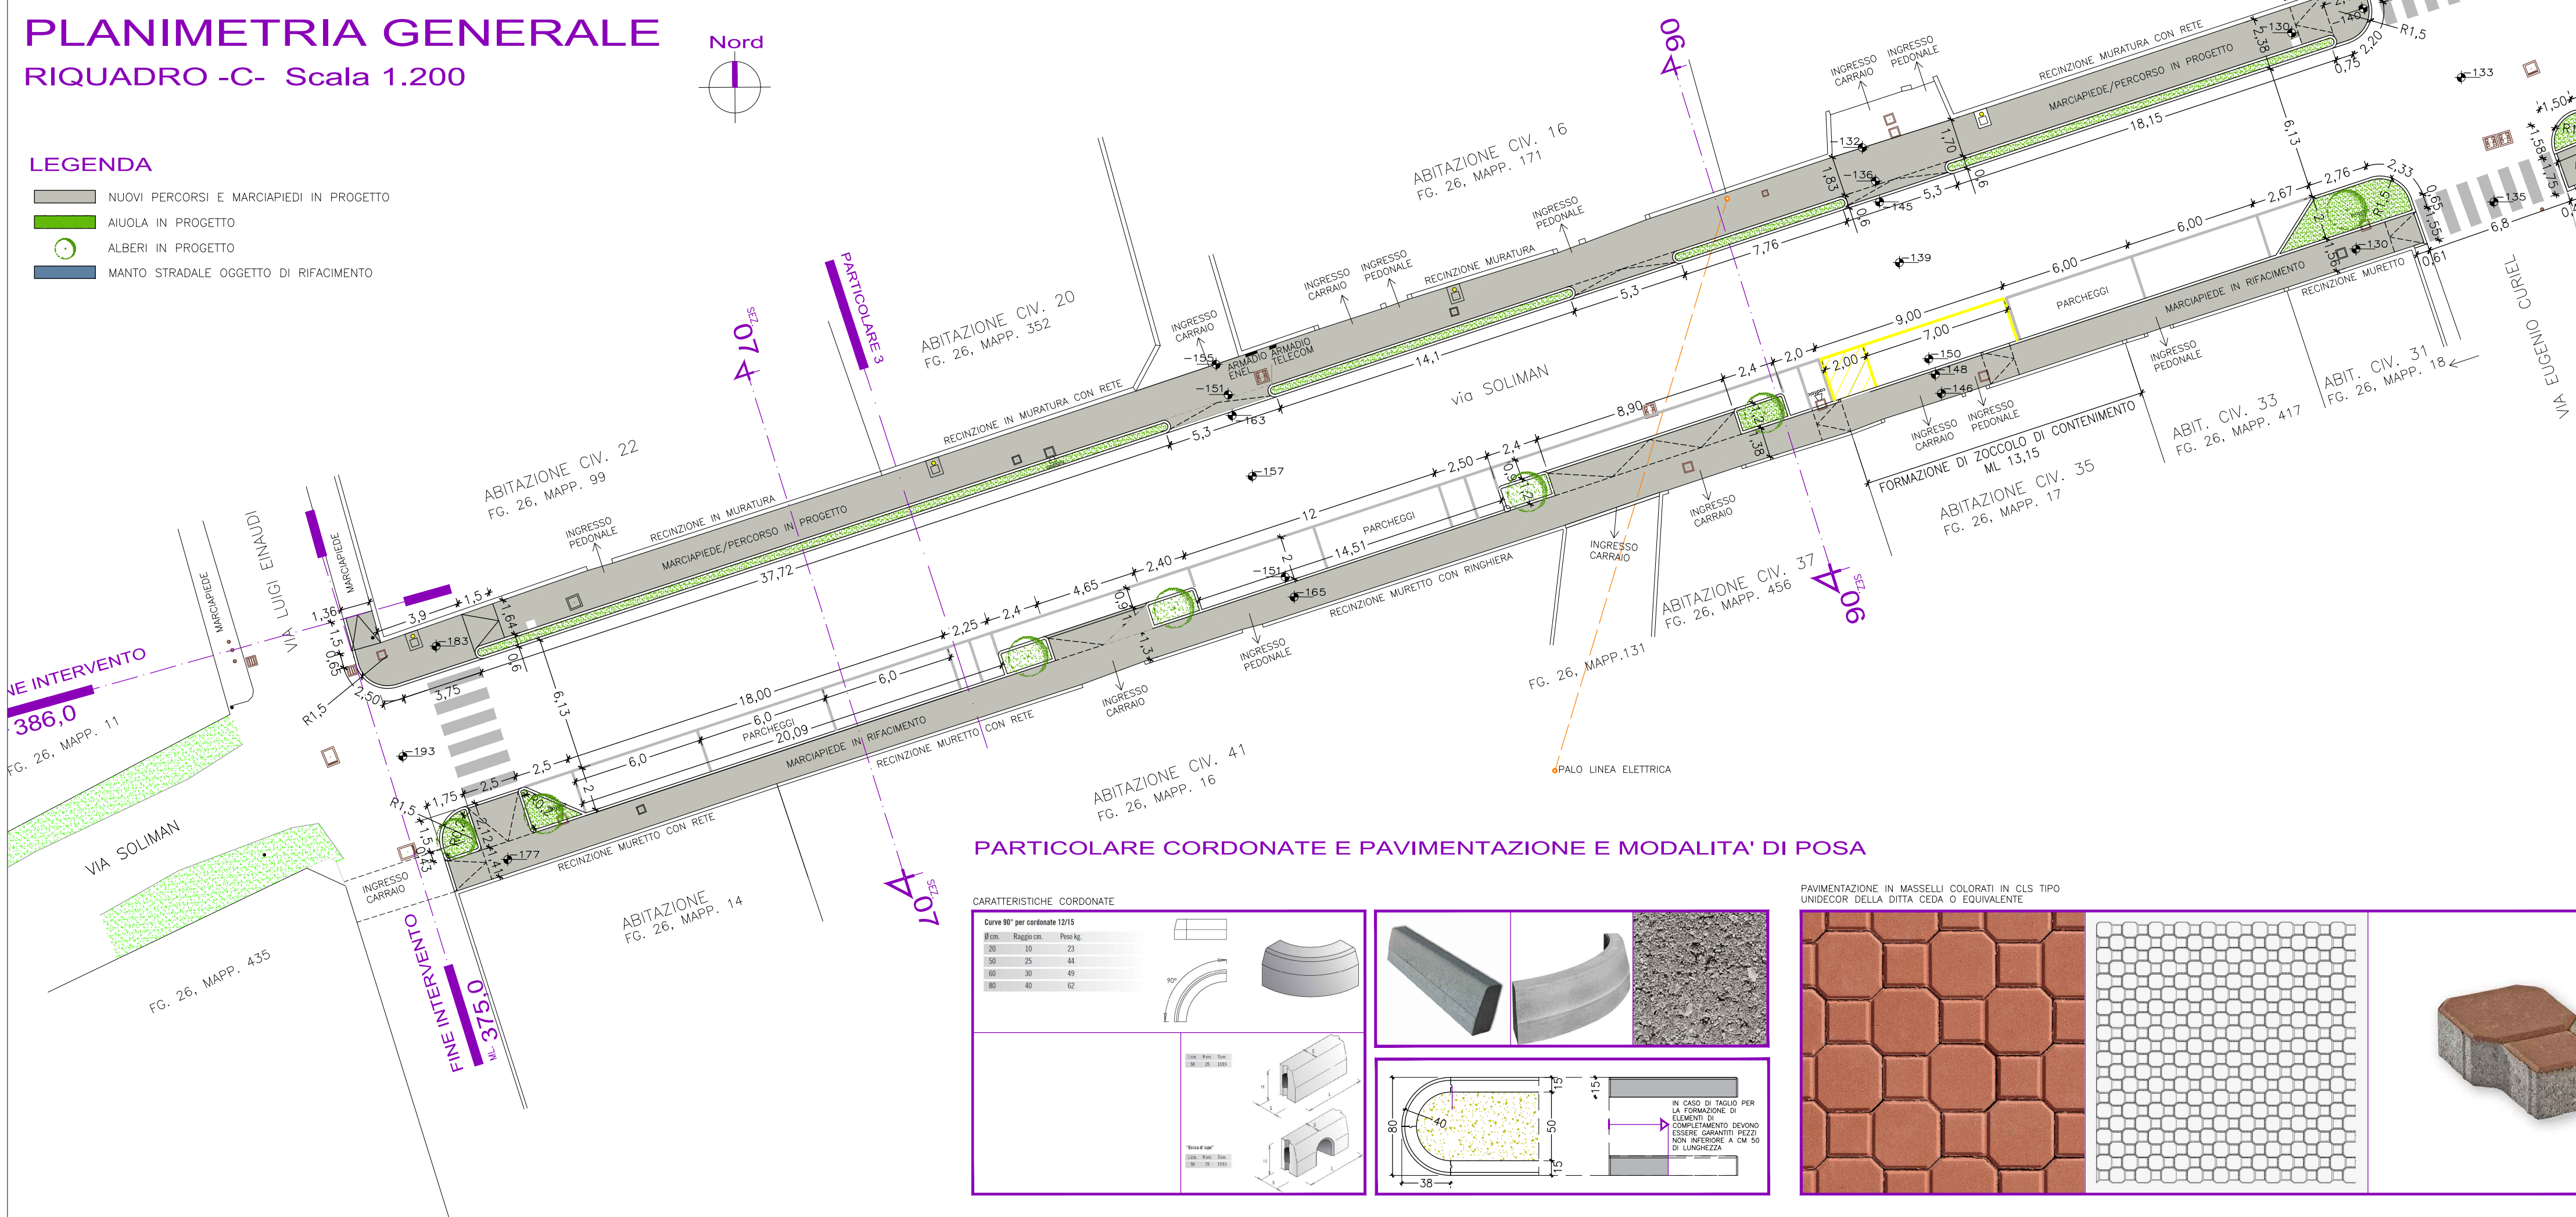

PARTICOLARE CORDONATE E PAVIMENTAZIONE E MODALITA' DI POSA

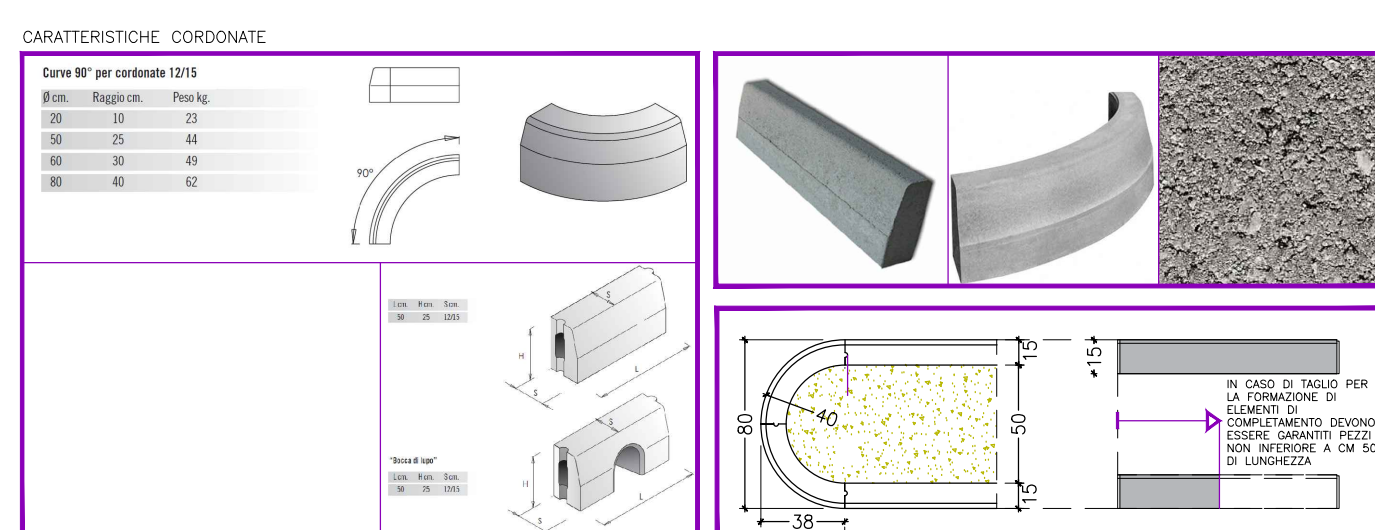

PAVIMENTAZIONE IN MASSELI COLORATI IN CLS TIPO UNIDECOR DELLA DITTA CEDA O EQUIVALENTE

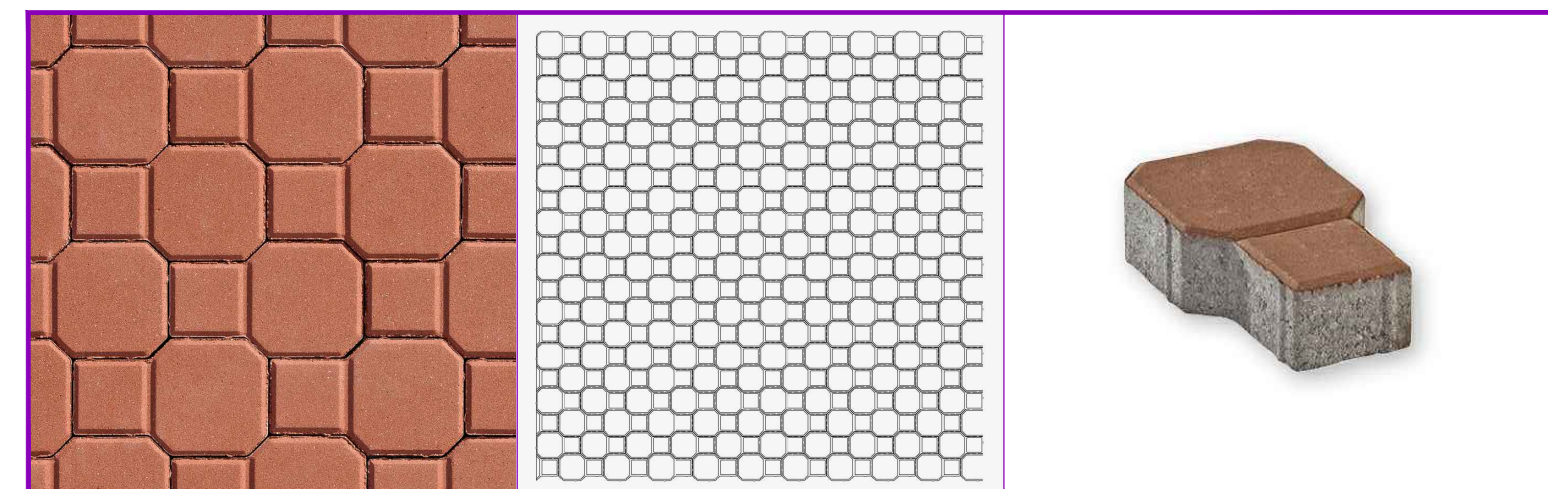

INQUADRAMENTO GENERALE

