

PIANO REGOLATORE DELLE ACQUE


04 C USO DEL SUOLO



Redattori
Dott. Ing. Sergio Grego Dott. Ing. Giulio Pianon Dott. Agr. Graziano Paulon

Collaboratori
Dott. Ing. Ornella Oliva Dott. Ing. Erika Giglietto Dott. for. Marco Cavallaro

Febbraio 2015

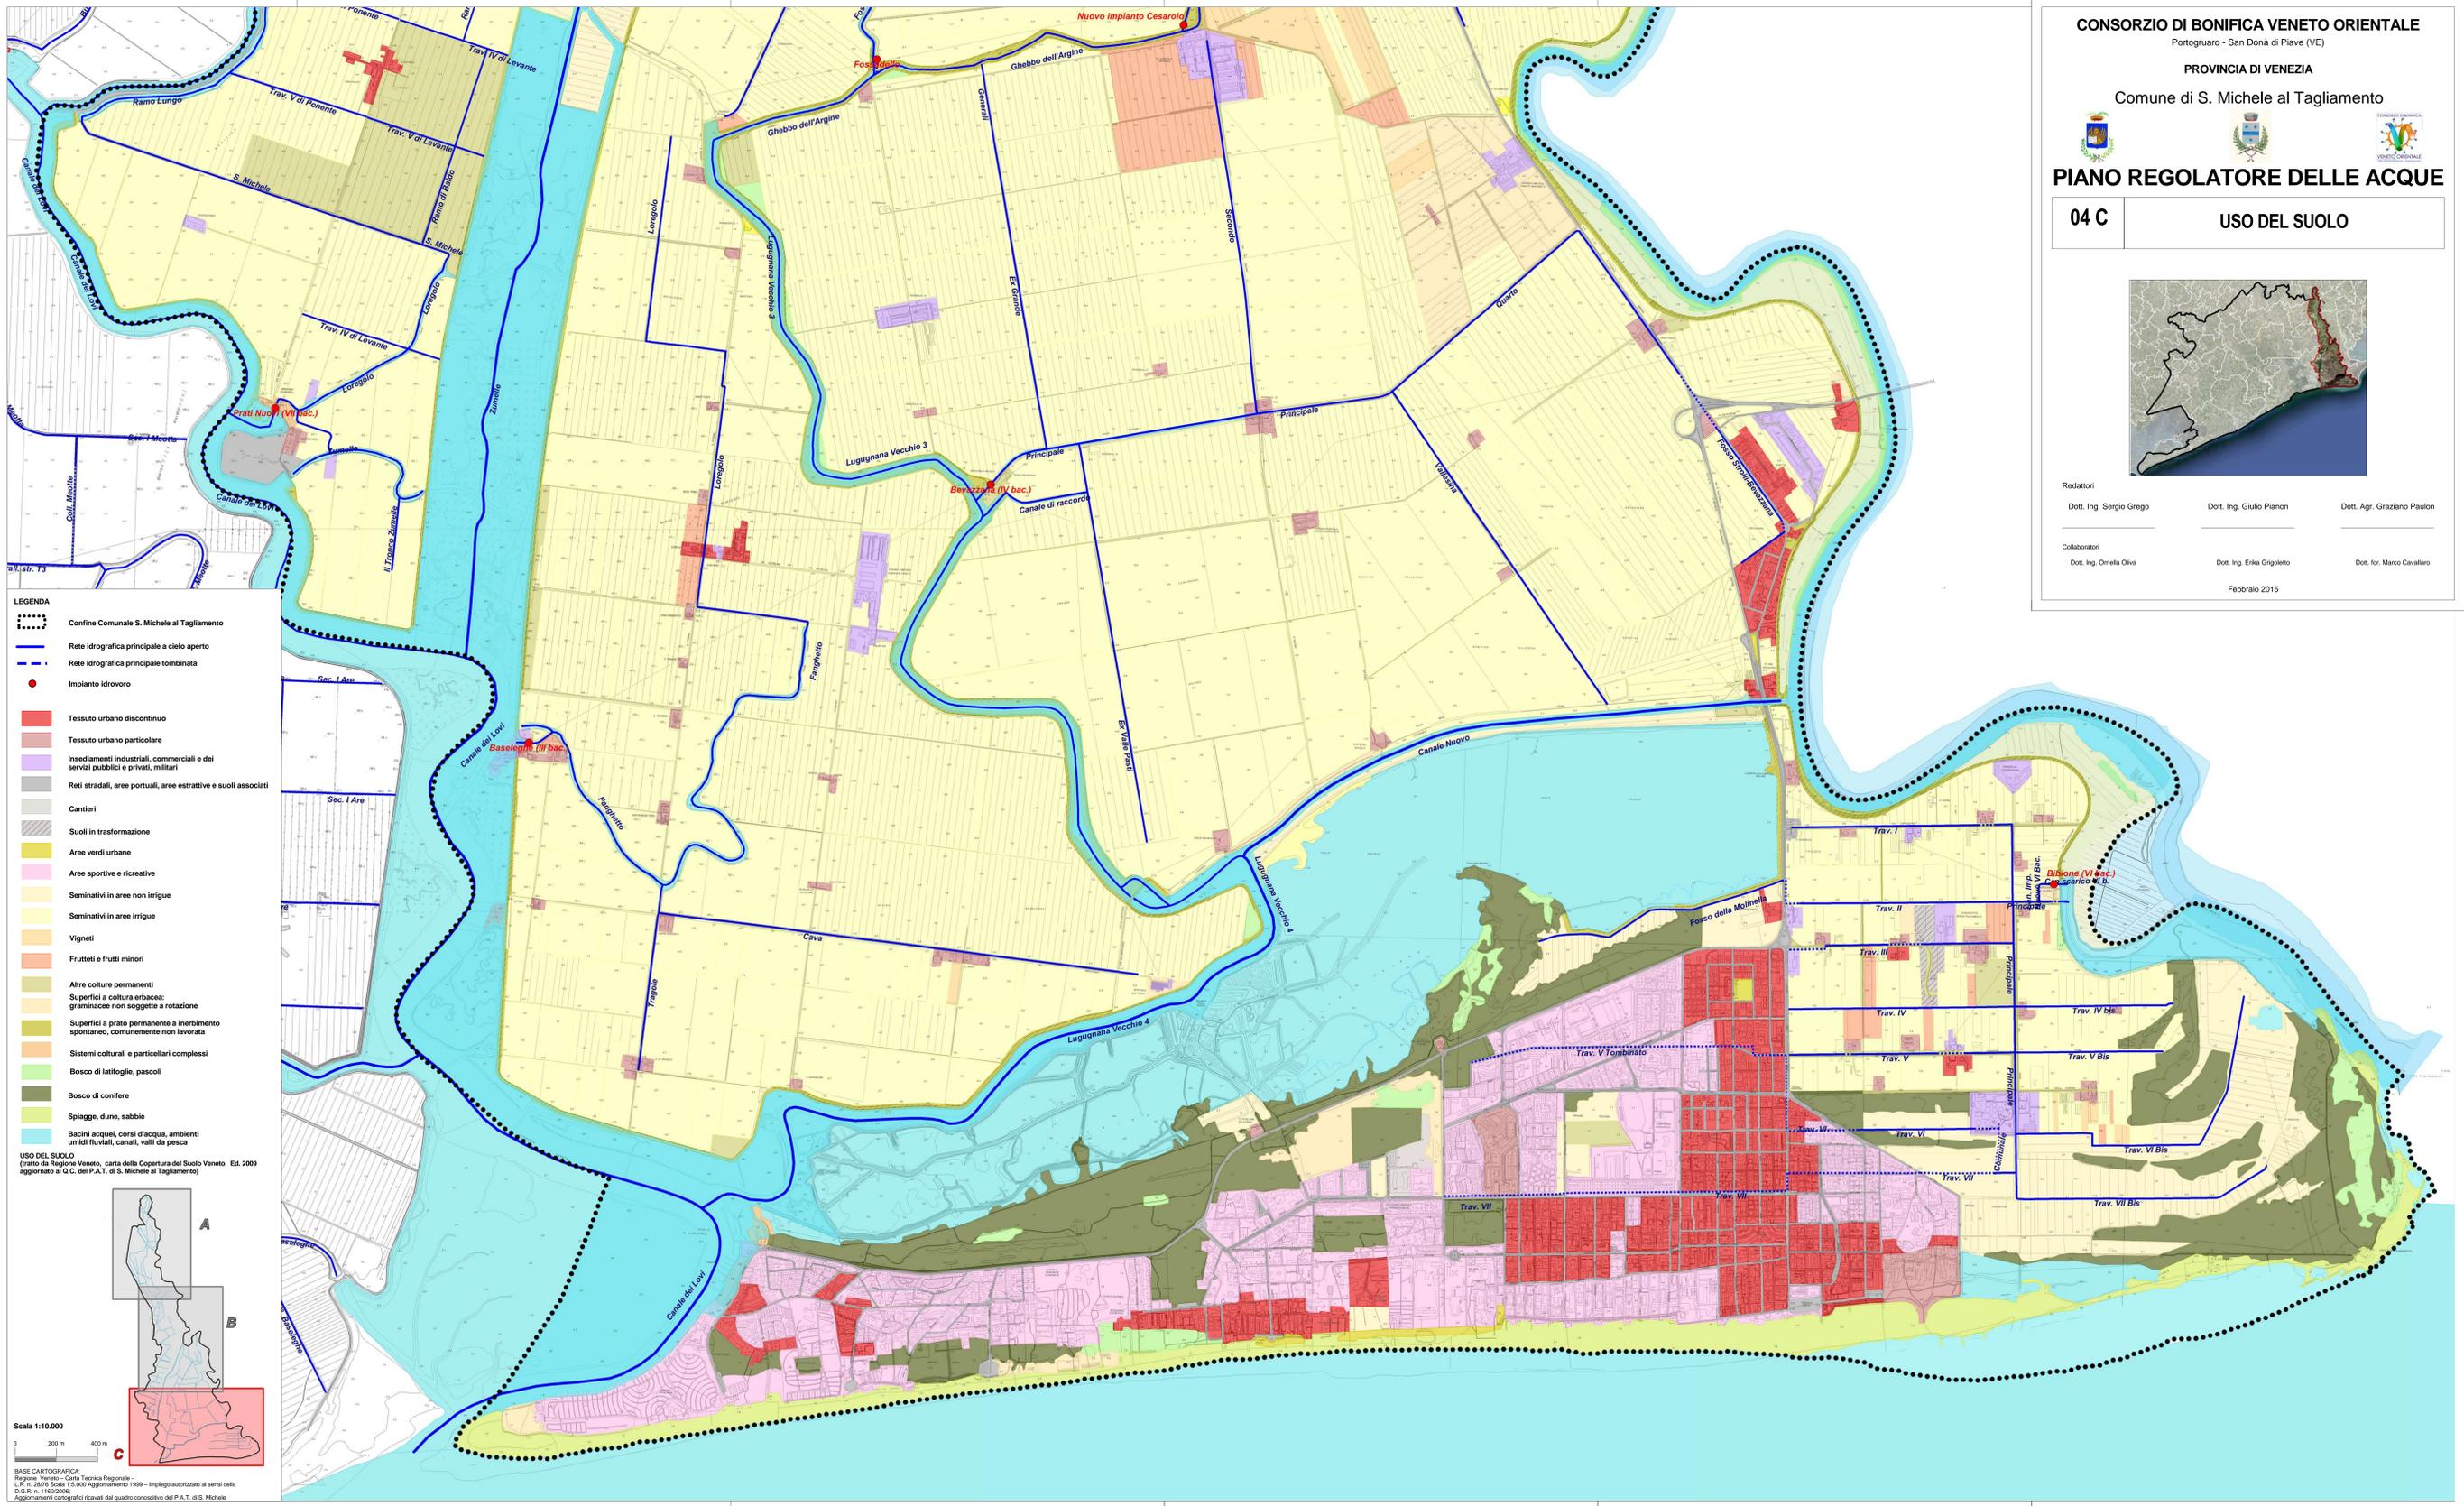

- LEGENDA**
- Confine Comunale S. Michele al Tagliamento
 - Rete idrografica principale a cielo aperto
 - Rete idrografica principale tombinata
 - Impianto idrovoro
 - Tessuto urbano discontinuo
 - Tessuto urbano particolare
 - Insediamenti industriali, commerciali e dei servizi pubblici e privati, militari
 - Reti stradali, aree portuali, aree estrattive e suoli associati
 - Cantieri
 - Suoli in trasformazione
 - Aree verdi urbane
 - Aree sportive e ricreative
 - Seminativi in aree non irrigue
 - Seminativi in aree irrigue
 - Vigneti
 - Frutteti e frutti minori
 - Altre colture permanenti
 - Superfici a coltura erbacea: graminacee non soggette a rotazione
 - Superfici a prato permanente a inerbimento spontaneo, comunemente non lavorata
 - Sistemi colturali e particolari complessi
 - Bosco di latifoglie, pascoli
 - Bosco di conifere
 - Spiagge, dune, sabbie
 - Bacini acquedotti, corsi d'acqua, ambienti umidi fluviali, canali, valli da pesca

USO DEL SUOLO
(tratto da Regione Veneto - Carta della Copertura del Suolo Veneto, Ed. 2009 aggiornata al G.C. del P.A.T. di S. Michele al Tagliamento)

Scala 1:10.000

0 200 m 400 m

BASE CARTOGRAFICA
Regione Veneto - Carta Tecnica Regionale -
L.R. n. 28/75 Scala 1:50.000 Aggiornamento 1999 - Impiego autorizzato ai sensi della
D.L.R. n. 116/2006
Aggiornamenti cartografici ricavati dal quadro consensuale del P.A.T. di S. Michele