



O R I G I N A L E

Deliberazione n. **8**

In data **24/01/2005**

Protocollo n

2925

COMUNE DI SAN MICHELE AL TAGLIAMENTO

PROVINCIA DI VENEZIA

VERBALE DI DELIBERAZIONE DEL CONSIGLIO COMUNALE

Adunanza straordinaria di prima convocazione – seduta pubblica

Oggetto: RETTIFICA SCHEDA ED ALLEGATI RELATIVI AL MERCATO ANNUALE DEL CAPOLUOGO E AL MERCATO STAGIONALE ESTIVO DI BIBIONE.

L'anno duemilacinque addì ventiquattro del mese di Gennaio alle ore 17,00 nella residenza Municipale, per determinazione del Sindaco con inviti diramati in data utile, si è riunito il Consiglio Comunale.

Eseguito l'appello, risultano presenti:

N.	Cognome e Nome	Pres.	Ass.	N.	Cognome e Nome	Pres.	Ass.
1	AGGIO Giacomo Vittorio	X		12	FRANCESCONI Alfredo	X	
2	BAREL Marco	X		13	GIACOMINI Claudio	X	
3	BENEDETTI Sergio		X	14	INDRIGO Francesco	X	
4	BERGAMASCO Virginio	X		15	MARCHESAN Luca		X
5	BIASIN Nicolino	X		16	MAURUTTO Flavio	X	
6	BOLDARIN Antonio	X		17	NUZZO Gianfranco	X	
7	BORNANCIN Sergio	X		18	PICCOTTO Renato	X	
8	CECCHETTO Marco	X		19	TESO Moreno	X	
9	CODOGNOTTO Pasqualino	X		20	TOLLON Alfio	X	X
10	DONADONIBUS Claudio	X		21	VIZZON Giorgio	X	
11	DRIUSSO Robertino	X					

Assiste alla seduta la Dott.ssa Carmela Gerardi, Segretario Generale del Comune.

Il Signor Sergio Bornancin nella sua qualità di Sindaco pro-tempore, constatato legale il numero degli intervenuti, dichiara aperta la seduta e, previa designazione a scrutatori dei consiglieri Cecchetto, Donadonibus e Piccotto, invita il Consiglio a discutere e deliberare sull'oggetto sopraindicato, compreso nell'odierna adunanza.

OGGETTO: RETTIFICA SCHEDA ED ALLEGATI RELATIVI AL MERCATO ANNUALE DEL CAPOLUOGO E AL MERCATO STAGIONALE ESTIVO DI BIBIONE

Rientra nell'aula consiliare il consigliere Tollon.
Pertanto, oltre il Sindaco, risultano presenti n.18 consiglieri.

IL CONSIGLIO COMUNALE

Premesso che da una approfondita verifica della scheda del mercato stagionale estivo di Bibione, di quella del mercato annuale del Capoluogo e dei relativi allegati sono emersi alcuni errori materiali ed in particolare:

-per il mercato del Capoluogo, nella planimetria -allegato A2- i posteggi sono stati indicati di forma trapezoidale anziché rettangolare come invece risultavano già dal momento del trasferimento temporaneo del mercato del Capoluogo avvenuto in occasione dell'apertura del cantiere per la ricostruzione della sede municipale. Di conseguenza anche le schede A e A1, comprendenti i dati del mercato e le dimensioni dei posteggi sono inesatte;

-per il mercato di Bibione, pur rimanendo invariato il numero totale dei posteggi e la sua suddivisione per settori merceologici, come indicato all'allegato C, nella planimetria di cui all'allegato C2 il posteggio n.88 risulta destinato al settore non alimentare mentre da sempre è assegnato a quello alimentare. Inoltre nell'allegato C1, relativo alle misure dei singoli posteggi, sono riportati più volte i medesimi posteggi con conseguente errore nella somma totale delle superfici degli stessi ed in alcuni casi risulta errato il prodotto derivante dalle dimensioni degli stessi;

Considerato che lo spostamento definitivo del mercato annuale del Capoluogo in piazza Galasso non ha inciso sulle dimensioni dei posteggi già assegnati;

Ritenuto di dover provvedere alle correzioni degli errori materiali sia per quanto riguarda il mercato annuale di piazza Galasso del Capoluogo sia per quanto riguarda il mercato estivo di via Orsa Maggiore a Bibione mediante sostituzione delle schede di cui agli allegati A, A1 e A2, per il primo, e C, C1 e C2, per il secondo;

Preso atto che in ordine a dette sostituzioni è stata sentita la competente Commissione Consiliare permanente nella seduta del 13.01.2005;

Visto l'art. 4 del Piano Comunale per il commercio su aree pubbliche, approvato con deliberazione consiliare n. 3 del 30.01.2004, esecutiva il 16.02.2004, che prevede la competenza del consiglio Comunale nell'individuazione delle aree mercatali e definizione dei posteggi;

Vista la proposta inerente alla presente deliberazione, così come predisposta dal Servizio Finanziario, nonché il favorevole parere tecnico reso in ordine alla stessa dal Responsabile del

medesimo Servizio, ai sensi e per gli effetti della disposizione di cui all'art.49, comma 1, del D.Lgs. 18 agosto 2000 n.267;

Visto il parere favorevole reso dal Responsabile del Servizio Finanziario in ordine alla regolarità contabile della medesima proposta, attestante la non sussistenza di rilevanza contabile;

Visto il vigente Statuto comunale;

Con l'assistenza giuridico-amministrativa del Segretario Generale (art.97, comma 2, del Decreto legislativo 18 agosto 2000 n.267);

Con voti favorevoli unanimi, resi per alzata di mano

DELIBERA

1)di provvedere alla correzione degli errori materiali in premessa indicati, mediante sostituzione, nella deliberazione consiliare n. 3 del 30.01.2004, esecutiva il 16.02.2004, delle schede di cui agli allegati A, A1 e A2 per il mercato annuale del Capoluogo e C, C1 e C2 per quello estivo di Bibione;

2)di provvedere a trasmettere copia della presente deliberazione alla Regione del Veneto, per la presa d'atto delle rettifiche agli allegati di cui al punto 1).



Comune di San Michele al Tagl.to

PROVINCIA DI VENEZIA

UFFICIO COMMERCIO E POLIZIA AMMINISTRATIVA

Proposta di deliberazione avente per oggetto:

**RETTIFICA SCHEDA ED ALLEGATI RELATIVI AL MERCATO ANNUALE DEL
CAPOLUOGO E AL MERCATO STAGIONALE ESTIVO DI BIBIONE.**

PARERI PREVENTIVI AI SENSI DELL'ART.49, COMMA 1, DEL D.LGS. 18.8.2000, N.267

RESPONSABILE DELL'ISTRUTTORIA

In ordine alla regolarità istruttoria FAVOREVOLE

S.Michele al T., 14 gennaio 2005

RESPONSABILE DEL SERVIZIO INTERESSATO

In ordine alla regolarità tecnica: positivo

S.Michele al Tagl.to, 20/01/05

IL DIRIGENTE
DEL SETTORE FINANZIARIO
VENIER DOTT. GIANLUCA

RESPONSABILE DEL SERVIZIO FINANZIARIO

In ordine alla regolarità contabile e alla copertura finanziaria:

senza rilevanza

S.Michele al Tagl.to, 20/01/05

IL DIRIGENTE
DEL SETTORE FINANZIARIO
VENIER DOTT. GIANLUCA

ALLEGATO A

SCHEMA MERCATO ANNUALE DEL CAPOLUOGO

1. Denominazione: MERCATO DI SAN MICHELE AL T.-CAPOLUOGO
2. Ubicazione: PIAZZA GALASSO-VIA GARIBALDI
3. Periodo di svolgimento: DAL 1 GENNAIO AL 31 DICEMBRE
4. Giorno di mercato: SABATO
5. Caratteristiche strutturali:

- a) superficie complessiva dei posteggi scoperti : mq. 952,62
- b) numero totale dei posteggi : 15, così suddivisi:
 - n. 6 del settore ALIMENTARE di cui 3 destinati alla vendita in prevalenza di prodotti ortofrutticoli e uno destinato alla vendita di prodotti ittici
 - n. 5 del settore NON ALIMENTARE di cui 1 destinato alla vendita in prevalenza di calzature
 - n. 1 del settore MISTO (alimentare e non)
 - n. 3 PRODUTTORI AGRICOLI

6. Orari:	INVERNALE (ora solare)	ESTIVO (ora legale)
• Operazioni di vendita	08,00-13,00	07,00-13,00
• Occupazione del posteggio	07,00-14,30	06,00-14,30
• Allestimento attrezzature	07,00-08-00	06,00-07.00
• Smontaggio attrezzature	13,00-14,00	13,00-14,00
• Sgombero del posteggio	14,30	14,30
• Assegnazione dei precari	09,00-10,00	08,00-09,00

7. Condizioni particolari a cui è sottoposto l'esercizio del commercio :

E' consentita la vendita nel posteggio assegnato, in concessione o in forma precaria, di tutte le merci oggetto dell'autorizzazione nel rispetto della tipologia merceologica prevalente prevista per lo stesso .

ALLA SCHEMA E' ALLEGATA LA PLANIMETRIA, INDICANTE LA SUPERFICIE DEI SINGOLI POSTEGGI E LA RELATIVA NUMERAZIONE, LA LORO DISLOCAZIONE E LA SUDDIVISIONE PER LE TIPOLOGIE MERCEOLOGICHE PREVALENTI.


ALLEGATO A1**MISURE POSTEGGI MERCATO CAPOLUOGO**


1	m.10,00	x	m.07,60	=mq. 76,00
2	m.10,00	x	m.06,00	=mq. 60,00
3	m.10,00	x	m.06,00	=mq. 60,00
4	m.10,00	x	m.06,00	=mq. 60,00
5	m.10,00	x	m.06,00	=mq. 60,00
6	m.10,00	x	m.06,00	=mq. 60,00
7	m.12,00	x	m.06,00	=mq. 72,00
8	m.11,30	x	m.06,00	=mq. 67,80
9	m.07,10	x	m.09,20	=mq. 65,32
10	m.10,00	x	m.06,00	=mq. 60,00
11	m.11,00	x	m.6,50	=mq 71,50
12	m.10,00	x	m.6,00	=mq. 60,00
13	m.10,00	x	m.6,00	=mq. 60,00
14	m.10,00	x	m.6,00	=mq. 60,00
15	m.10,00	x	m.6,00	=mq. 60,00
TOTALE				MQ. 952,62

Superficie dell'area	= mq. 2.516,00
-----------------------------	-----------------------

ALLEGATO A2

-  PRODOTTI ALIMENTARI
-  PRODOTTI NON ALIMENTARI
-  PRODOTTI ITTICI
-  CALZATURE
-  PRODOTTORI AGRICOLI
-  ORTOFRUTTA

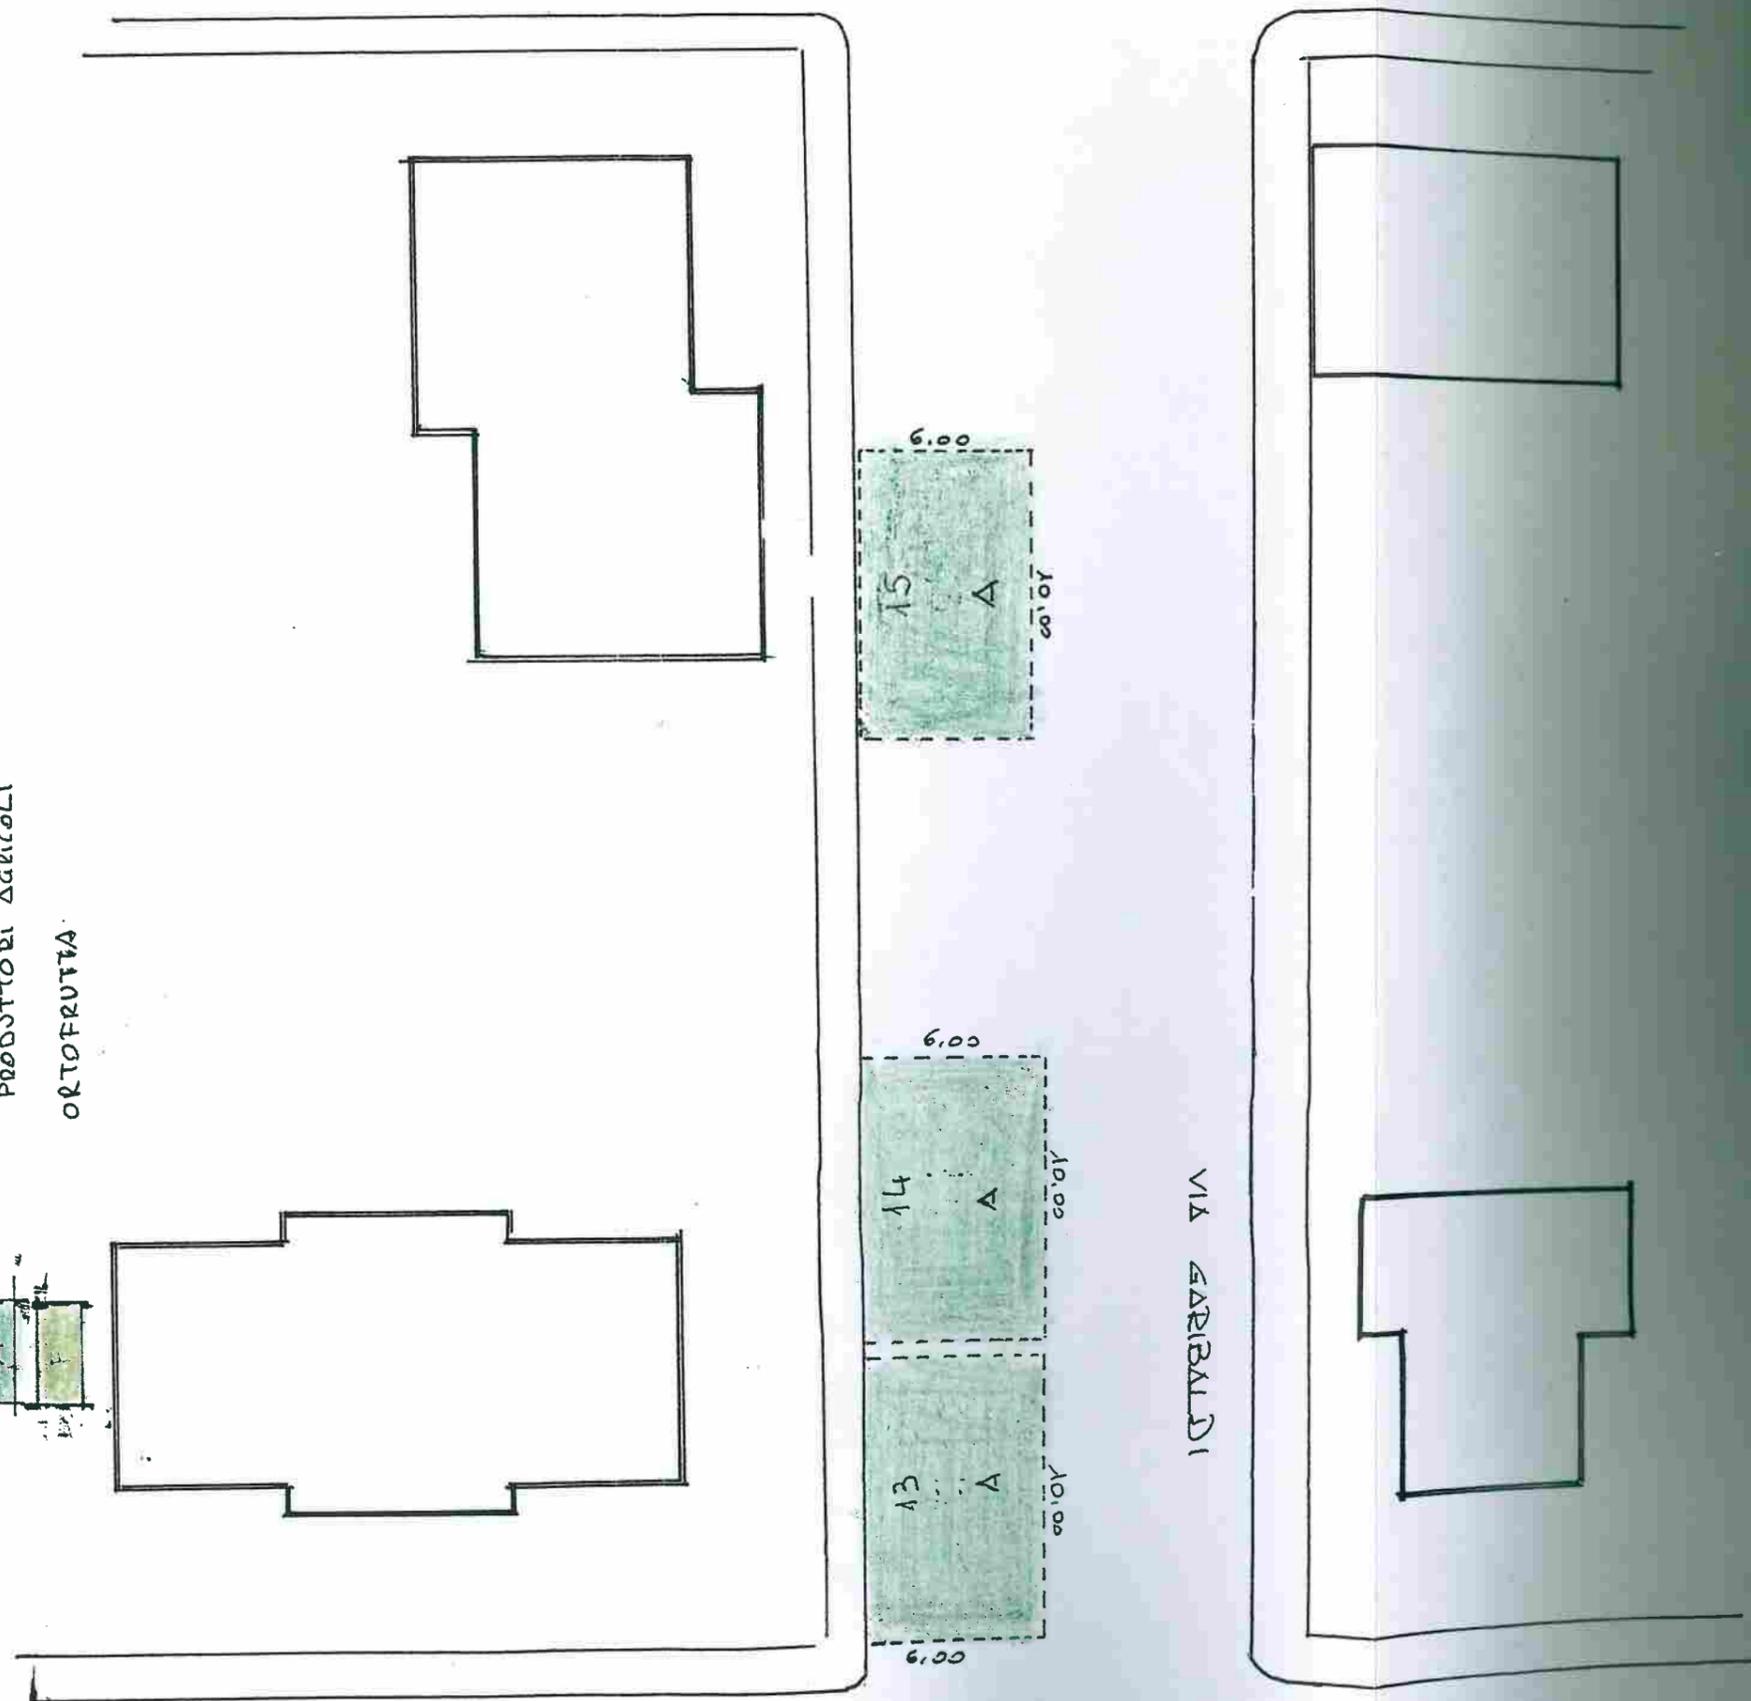

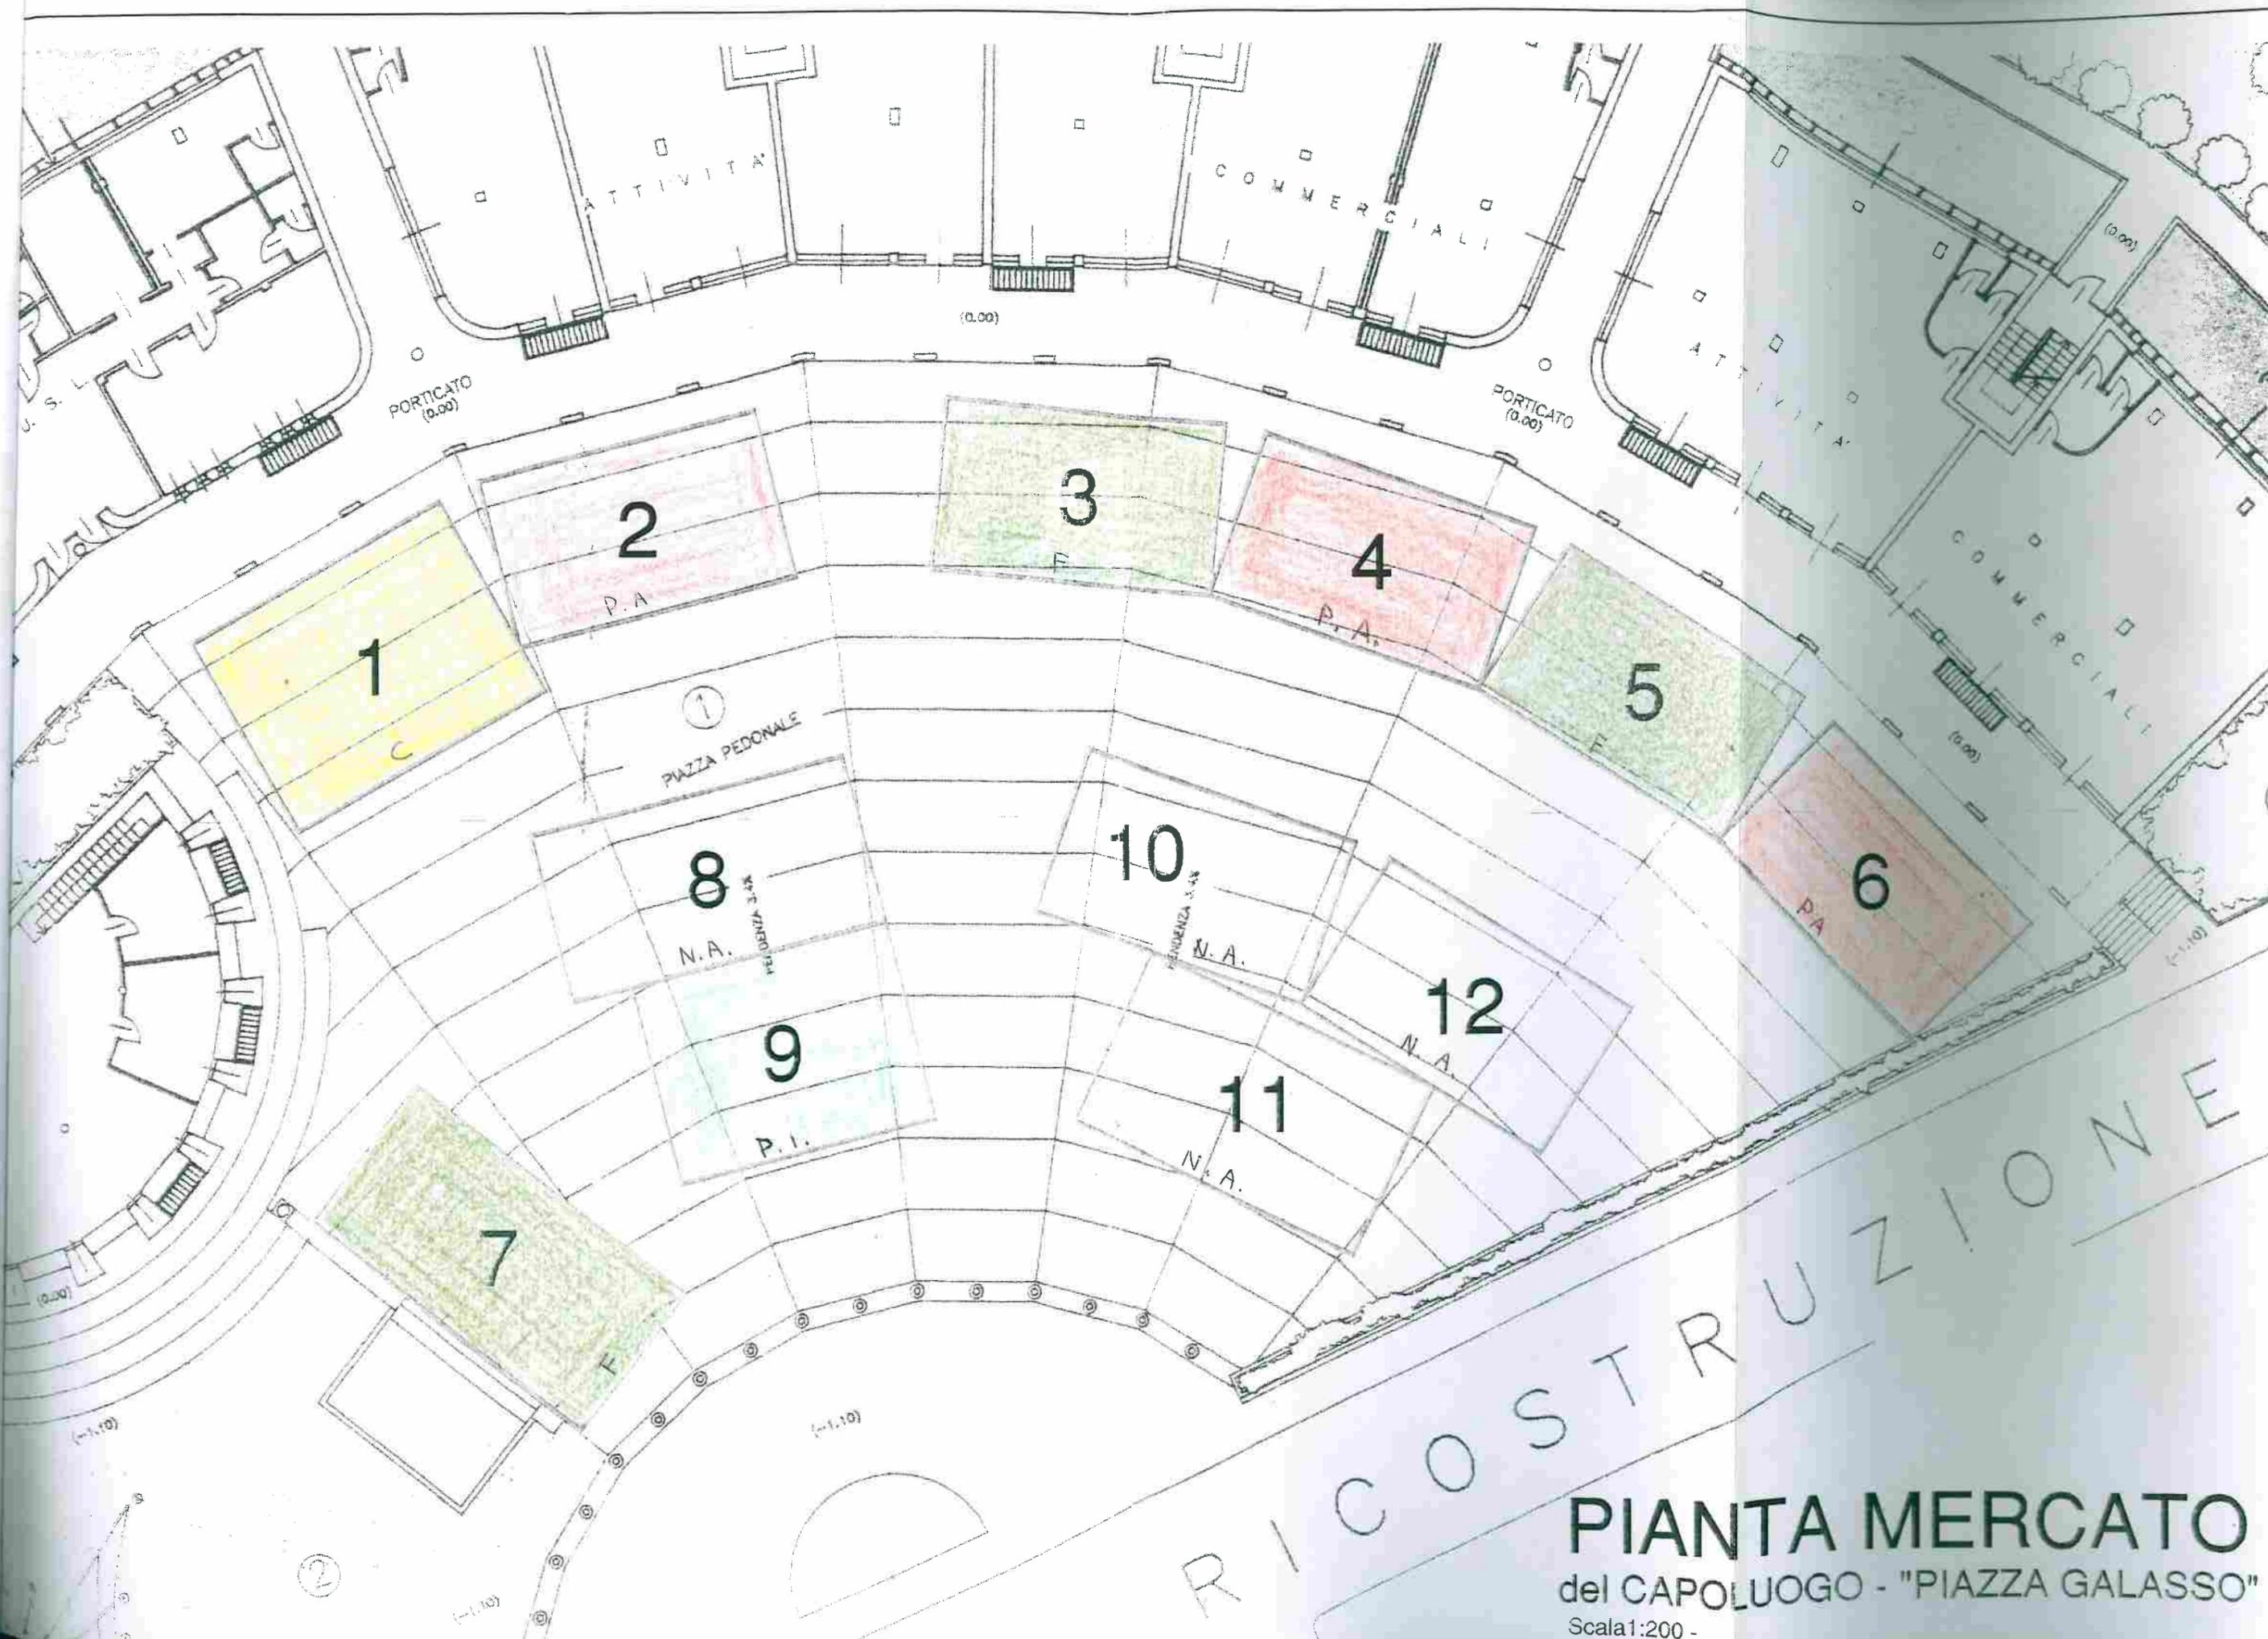

PIANTA MERCATO
 del CAPOLUOGO - "PIAZZA GALASSO"
 Scala 1:200 -

ALLEGATO C

SCHEDA MERCATO STAGIONALE ESTIVO DI BIBIONE

1. Denominazione: MERCATO STAGIONALE ESTIVO DI BIBIONE
2. Ubicazione: VIA ORSA MAGGIORE
3. Periodo di svolgimento: Dal 15 Maggio dal 30 Settembre
4. Giorno di mercato: MARTEDI'
5. Caratteristiche strutturali:
 - a) superficie complessiva dei posteggi scoperti : mq. 10.432,63
 - b) superficie complessiva dei posteggi coperti : mq. 46,00
 - c) numero totale dei posteggi : 214, così suddivisi:

n. 26	del settore	ALIMENTARE di cui 11 scoperti destinati alla vendita in prevalenza di prodotti ortofrutticoli e 4 coperti destinati alla vendita di prodotti ittici
n.184	del settore	NON ALIMENTARE di cui 11 destinati alla vendita in prevalenza di calzature e 4 piccoli artigiani
n. 1	del settore	MISTO (alimentare e non)
n. 3		PRODUTTORI AGRICOLI
6. Orari:

	INVERNALE (ora solare)	ESTIVO (ora legale)
• Operazioni di vendita	/	07,00-14,00
• Occupazione del posteggio	/	06,00-15,30
• Allestimento attrezzature	/	06,00-07.00
• Smontaggio attrezzature	/	14,00-15,00
• Sgombero del posteggio	/	15,30
• Assegnazione dei precari	/	08,00-09,00
7. Condizioni particolari a cui è sottoposto l'esercizio del commercio :

E' consentita la vendita nel posteggio assegnato, in concessione o in forma precaria, di tutte le merci oggetto dell'autorizzazione nel rispetto della tipologia merceologica prevalente prevista per lo stesso .

ALLA SCHEDA È ALLEGATA LA PLANIMETRIA, INDICANTE LA SUPERFICIE DEI SINGOLI POSTEGGI E LA RELATIVA NUMERAZIONE, LA LORO DISLOCAZIONE E LA SUDDIVISIONE PER LE TIPOLOGIE MERCEOLOGICHE PREVALENTI.

ALLEGATO C1**MISURE POSTEGGI MERCATO ESTIVO DI BIBIONE**

N°	1^dimensione	x	2^ dimensione	SUPERFICE mq.	
1	m.03,38	x	m.3,40	=mq. 11,500	Mercato ittico coperto
2	m.03,38	x	m.3,40	=mq. 11,500	Mercato ittico coperto
3	m.03,38	x	m.3,40	=mq. 11,500	Mercato ittico coperto
4	m.03,38	x	m.3,40	=mq. 11,500	Mercato ittico coperto
5	m.07,50	x	m.11,50	=mq. 86,250	
6	m.07,50	x	m.11,50	=mq. 86,250	
7	m.07,50	x	m.11,50	=mq. 86,250	
8	m.10,50	x	m.11,50	=mq. 120,750	
9	m.07,50	x	m.11,50	=mq. 86,250	
10	m.07,50	x	m.11,50	=mq. 86,250	
11	m.07,50	x	m.11,50	=mq. 86,250	
12	m.07,50	x	m.11,50	=mq. 86,250	
13	m.07,50	x	m.08,00	=mq. 60,000	
14	m.07,50	x	m.08,00	=mq. 60,000	
15	m.07,50	x	m.08,00	=mq. 60,000	
16	m.07,50	x	m.08,00	=mq. 60,000	
17	m.08,00	x	m.08,00	=mq. 64,000	
18	m. 11,30	x	m.08,00	=mq. 90,400	
19	m.11,30	x	m.08,00	=mq. 90,400	
20	m.11,30	x	m.09,80	=mq. 110,740	
21	m.11,20	x	m.09,80	=mq. 109,760	
22	m.11,50	x	m.09,80	=mq. 112,700	
23	m.11,00	x	m.09,80	=mq. 107,800	
24	m.11,20	x	m.09,80	=mq. 109,760	
25	m.11,20	x	m.09,80	=mq. 109,760	
26	m.12,00	x	m.11,50	=mq. 138,000	
27	m.10,90	x	m.06,50	=mq. 70,850	
28	m.10,90	x	m.06,50	=mq. 70,850	
29	m.05,45	x	m.06,50	=mq. 35,425	
30	m.05,45	x	m.06,50	=mq. 35,425	
31	m.10,90	x	m.06,50	=mq. 70,850	
32	m.10,90	x	m.06,50	=mq. 70,850	
33	m.08,40	x	m.06,50	=mq. 54,600	
34	m.05,45	x	m.14,00	=mq. 76,300	
35	m.05,45	x	m.07,50	=mq. 40,875	
36	m.05,45	x	m.07,50	=mq. 40,875	
37	m.05,45	x	m.07,50	=mq. 40,875	
38	m.05,45	X	m.07,50	=mq. 40,875	
39	m.05,45	x	m.07,50	=mq. 40,875	
40	m.05,45	x	m.07,50	=mq. 40,875	
41	m.05,45	x	m.07,50	=mq. 40,875	
42	m.05,45	x	m.07,50	=mq. 40,875	
43	m.05,45	x	m.07,50	=mq. 40,875	
44	m.05,45	x	m.07,50	=mq. 40,875	
45	m.05,45	x	m.07,50	=mq. 40,875	
46	m.05,45	x	m.07,50	=mq. 40,875	
47	m.05,45	x	m.07,50	=mq. 40,875	

48	m.05,45	x	m.07,50	=mq. 40,875
49	m.05,45	x	m.07,50	=mq. 40,875
50	m.10,90	x	m.14,00	=mq. 152,600
51	m.05,00	x	m.07,50	=mq. 37,500
52	m.05,00	x	m.07,50	=mq. 37,500
53	m.05,00	x	m.07,50	=mq. 37,500
54	m.05,00	x	m.07,50	=mq. 37,500
55	m.05,00	x	m.07,50	=mq. 37,500
56	m.10,90	x	m.06,50	=mq. 70,850
57	m.10,90	x	m.06,50	=mq. 70,850
58	m.10,90	x	m.06,50	=mq. 70,850
59	m.10,90	x	m.06,50	=mq. 70,850
60	m.10,90	x	m.06,50	=mq. 70,850
61	m.08,40	x	m.06,50	=mq. 54,600
62	m.05,45	x	m.06,50	=mq. 35,425
63	m.05,45	x	m.06,50	=mq. 35,425
64	m.05,45	x	m.06,50	=mq. 35,425
65	m.05,45	x	m.06,50	=mq. 35,425
66	m.05,45	x	m.06,50	=mq. 35,425
67	m.05,45	x	m.06,50	=mq. 35,425
68	m.05,45	x	m.06,50	=mq. 35,425
69	m.05,45	x	m.06,50	=mq. 35,425
70	m.05,45	x	m.06,50	=mq. 35,425
71	m.05,45	x	m.06,50	=mq. 35,425
72	m.05,45	x	m.06,50	=mq. 35,425
73	m.05,45	x	m.06,50	=mq. 35,425
74	m.05,45	x	m.06,50	=mq. 35,425
75	m.05,45	x	m.06,50	=mq. 35,425
76	m.05,45	x	m.06,50	=mq. 35,425
77	m.05,00	x	m.06,50	=mq. 32,500
78	m.05,00	x	m.06,50	=mq. 32,500
79	m.05,00	x	m.06,50	=mq. 32,500
80	m.05,00	x	m.06,50	=mq. 32,500
81	m.05,00	x	m.06,50	=mq. 32,500
82	m.10,90	x	m.17,90	=mq. 195,110
83	m.10,90	x	m.06,50	=mq. 70,850
84	m.10,90	x	m.06,50	=mq. 70,850
85	m.10,90	x	m.06,50	=mq. 70,850
86	m.10,90	x	m.06,50	=mq. 70,850
87	m.10,90	x	m.06,50	=mq. 70,850
88	m.08,40	x	m.06,50	=mq. 54,600
89	m.05,45	x	m.06,50	=mq. 35,425
90	m.05,45	x	m.06,50	=mq. 35,425
91	m.05,45	x	m.06,50	=mq. 35,425
92	m.05,45	x	m.06,50	=mq. 35,425
93	m.05,45	x	m.06,50	=mq. 35,425
94	m.05,45	x	m.06,50	=mq. 35,425
95	m.05,45	x	m.06,50	=mq. 35,425
96	m.05,45	x	m.06,50	=mq. 35,425
97	m.05,45	x	m.06,50	=mq. 35,425
98	m.05,45	x	m.06,50	=mq. 35,425
99	m.05,45	x	m.06,50	=mq. 35,425
100	m.05,45	x	m.06,50	=mq. 35,425
101	m.05,45	x	m.06,50	=mq. 35,425

102	m.05,45	x	m.06,50	=mq. 35,425
103	m.05,45	x	m.06,50	=mq. 35,425
104	m.05,45	x	m.06,50	=mq. 35,425
105	m.10,90	x	m.13,00	=mq. 141,700
106	m.05,00	x	m.06,50	=mq. 32,500
107	m.05,00	x	m.06,50	=mq. 32,500
108	m.05,00	x	m.06,50	=mq. 32,500
109	m.05,00	x	m.06,50	=mq. 32,500
110	m.05,00	x	m.06,50	=mq. 32,500
111	m.10,90	x	m.06,50	=mq. 70,850
112	m.05,45	x	m.06,50	=mq. 35,425
113	m.05,45	x	m.06,50	=mq. 35,425
114	m.10,90	x	m.06,50	=mq. 70,850
115	m.10,90	x	m.06,50	=mq. 70,850
116	m.10,90	x	m.06,50	=mq. 70,850
117	m.08,40	x	m.06,50	=mq. 54,600
118	m.05,45	x	m.06,50	=mq. 35,425
119	m.05,45	x	m.06,50	=mq. 35,425
120	m.05,45	x	m.06,50	=mq. 35,425
121	m.05,45	x	m.06,50	=mq. 35,425
122	m.05,45	x	m.06,50	=mq. 35,425
123	m.05,45	x	m.06,50	=mq. 35,425
124	m.05,45	x	m.06,50	=mq. 35,425
125	m.05,45	x	m.06,50	=mq. 35,425
126	m.05,45	x	m.06,50	=mq. 35,425
127	m.05,45	x	m.06,50	=mq. 35,425
128	m.05,45	x	m.06,50	=mq. 35,425
129	m.05,45	x	m.06,50	=mq. 35,425
130	m.05,45	x	m.06,50	=mq. 35,425
131	m.05,45	x	m.06,50	=mq. 35,425
132	m.05,45	x	m.06,50	=mq. 35,425
133	m.05,45	x	m.06,50	=mq. 35,425
134	m.05,00	x	m.06,50	=mq. 32,500
135	m.05,00	x	m.06,50	=mq. 32,500
136	m.05,00	x	m.06,50	=mq. 32,500
137	m.05,00	x	m.06,50	=mq. 32,500
138	m.05,00	x	m.06,50	=mq. 32,500
139	m.10,90	x	m.17,90	=mq. 195,110
140	m.07,30 x m.05,00	+	m.04,00 x m.02,50	=mq. 46,500
141	m.10,90	x	m.13,00	=mq. 141,700
142	m.10,90	x	m.13,00	=mq. 141,700
143	m.10,90	x	m.13,00	=mq. 141,700
144	m.10,90	x	m.13,00	=mq. 141,700
145	m.10,90	x	m.13,00	=mq. 141,700
146	m.08,40	x	m.11,50	=mq. 96,600
147	m.05,45	x	m.06,50	=mq. 35,425
148	m.05,45	x	m.06,50	=mq. 35,425
149	m.05,45	x	m.06,50	=mq. 35,425
150	m.05,45	x	m.06,50	=mq. 35,425
151	m.05,45	x	m.06,50	=mq. 35,425
152	m.05,45	x	m.06,50	=mq. 35,425
153	m.05,45	x	m.06,50	=mq. 35,425
154	m.05,45	x	m.06,50	=mq. 35,425
155	m.05,45	x	m.06,50	=mq. 35,425

156	m.05,45	x	m.06,50	=mq.	35,425
157	m.05,45	x	m.06,50	=mq.	35,425
158	m.05,45	x	m.06,50	=mq.	35,425
159	m.05,45	x	m.06,50	=mq.	35,425
160	m.05,45	x	m.06,50	=mq.	35,425
161	m.05,45	x	m.06,50	=mq.	35,425
162	m.05,45	x	m.06,50	=mq.	35,425
163	m.05,45	x	m.06,50	=mq.	35,425
164	m.05,45	x	m.06,50	=mq.	35,425
165	m.05,00	x	m.06,50	=mq.	32,500
166	m.05,00	x	m.06,50	=mq.	32,500
167	m.05,00	x	m.06,50	=mq.	32,500
168	m.05,00	x	m.06,50	=mq.	32,500
169	m.05,00	x	m.06,50	=mq.	32,500
170	m.05,45	x	m.06,50	=mq.	35,425
171	m.05,45	x	m.06,50	=mq.	35,425
172	m.05,45	x	m.06,50	=mq.	35,425
173	m.05,45	x	m.06,50	=mq.	35,425
174	m.05,45	x	m.06,50	=mq.	35,425
175	m.05,45	x	m.06,50	=mq.	35,425
176	m.05,45	x	m.06,50	=mq.	35,425
177	m.05,45	x	m.06,50	=mq.	35,425
178	m.05,45	x	m.06,50	=mq.	35,425
179	m.05,45	x	m.06,50	=mq.	35,425
180	m.05,45	x	m.06,50	=mq.	35,425
181	m.05,45	x	m.06,50	=mq.	35,425
182	m.05,45	x	m.06,50	=mq.	35,425
183	m.05,45	x	m.06,50	=mq.	35,425
184	m.05,45	x	m.06,50	=mq.	35,425
185	m.05,45	x	m.06,50	=mq.	35,425
186	m.05,45	x	m.06,50	=mq.	35,425
187	m.05,45	x	m.06,50	=mq.	35,425
188	m.05,00	x	m.06,50	=mq.	32,500
189	m.05,00	x	m.06,50	=mq.	32,500
190	m.05,00	x	m.06,50	=mq.	32,500
191	m.05,00	x	m.06,50	=mq.	32,500
192	m.05,00	x	m.06,50	=mq.	32,500
193	m.09,30	x	m.03,70	=mq.	34,410
194	m.10,00	x	m.03,70	=mq.	37,000
195	m.09,50	x	m.03,70	=mq.	35,150
196	m.10,00	x	m.03,70	=mq.	37,000
197	m.10,00	x	m.03,70	=mq.	37,000
198	m.10,00	x	m.03,70	=mq.	37,000
199	m.05,00	x	m.03,70	=mq.	18,500
200	m.10,00	x	m.03,70	=mq.	37,000
201	m.10,00	x	m.03,70	=mq.	37,000
202	m.10,00	x	m.03,70	=mq.	37,000
203	m.10,00	x	m.03,70	=mq.	37,000
204	m.10,00	x	m.03,70	=mq.	37,000
205	m.10,00	x	m.03,70	=mq.	37,000
206	m.05,00	x	m.03,70	=mq.	18,500
207	m.07,70	x	m.03,70	=mq.	28,490
208	m.09,00	x	m.03,70	=mq.	33,300
209	m.10,00	x	m.03,70	=mq.	37,000

210	m.10,00	x	m.03,70	=mq. 37,000
A	m.01,50	x	m.01,50	=mq. 02,250
B	m.01,50	x	m.01,50	=mq. 02,250
C	m.01,50	x	m.01,50	=mq. 02,250
D	m.01,50	x	m.01,50	=mq. 02,250
E	m.01,50	x	m.01,50	=mq. 02,250
			TOTALE	MQ. 10.478,630


Superficie dell'area	= mq. 17.272
-----------------------------	---------------------

Comune di San Michele al Tagliamento

POSTEGGI MERCATO ESTIVO DI BIBIONE

ALLEGATO C2

- F ortofrutta
 - PA prodotti alimentari
 - C calzature
 - A produttori agricoli
 - prodotti non alimentari
 - abcd piccoli artigiani e creatori
 - ritrattista
- Prodotti litici

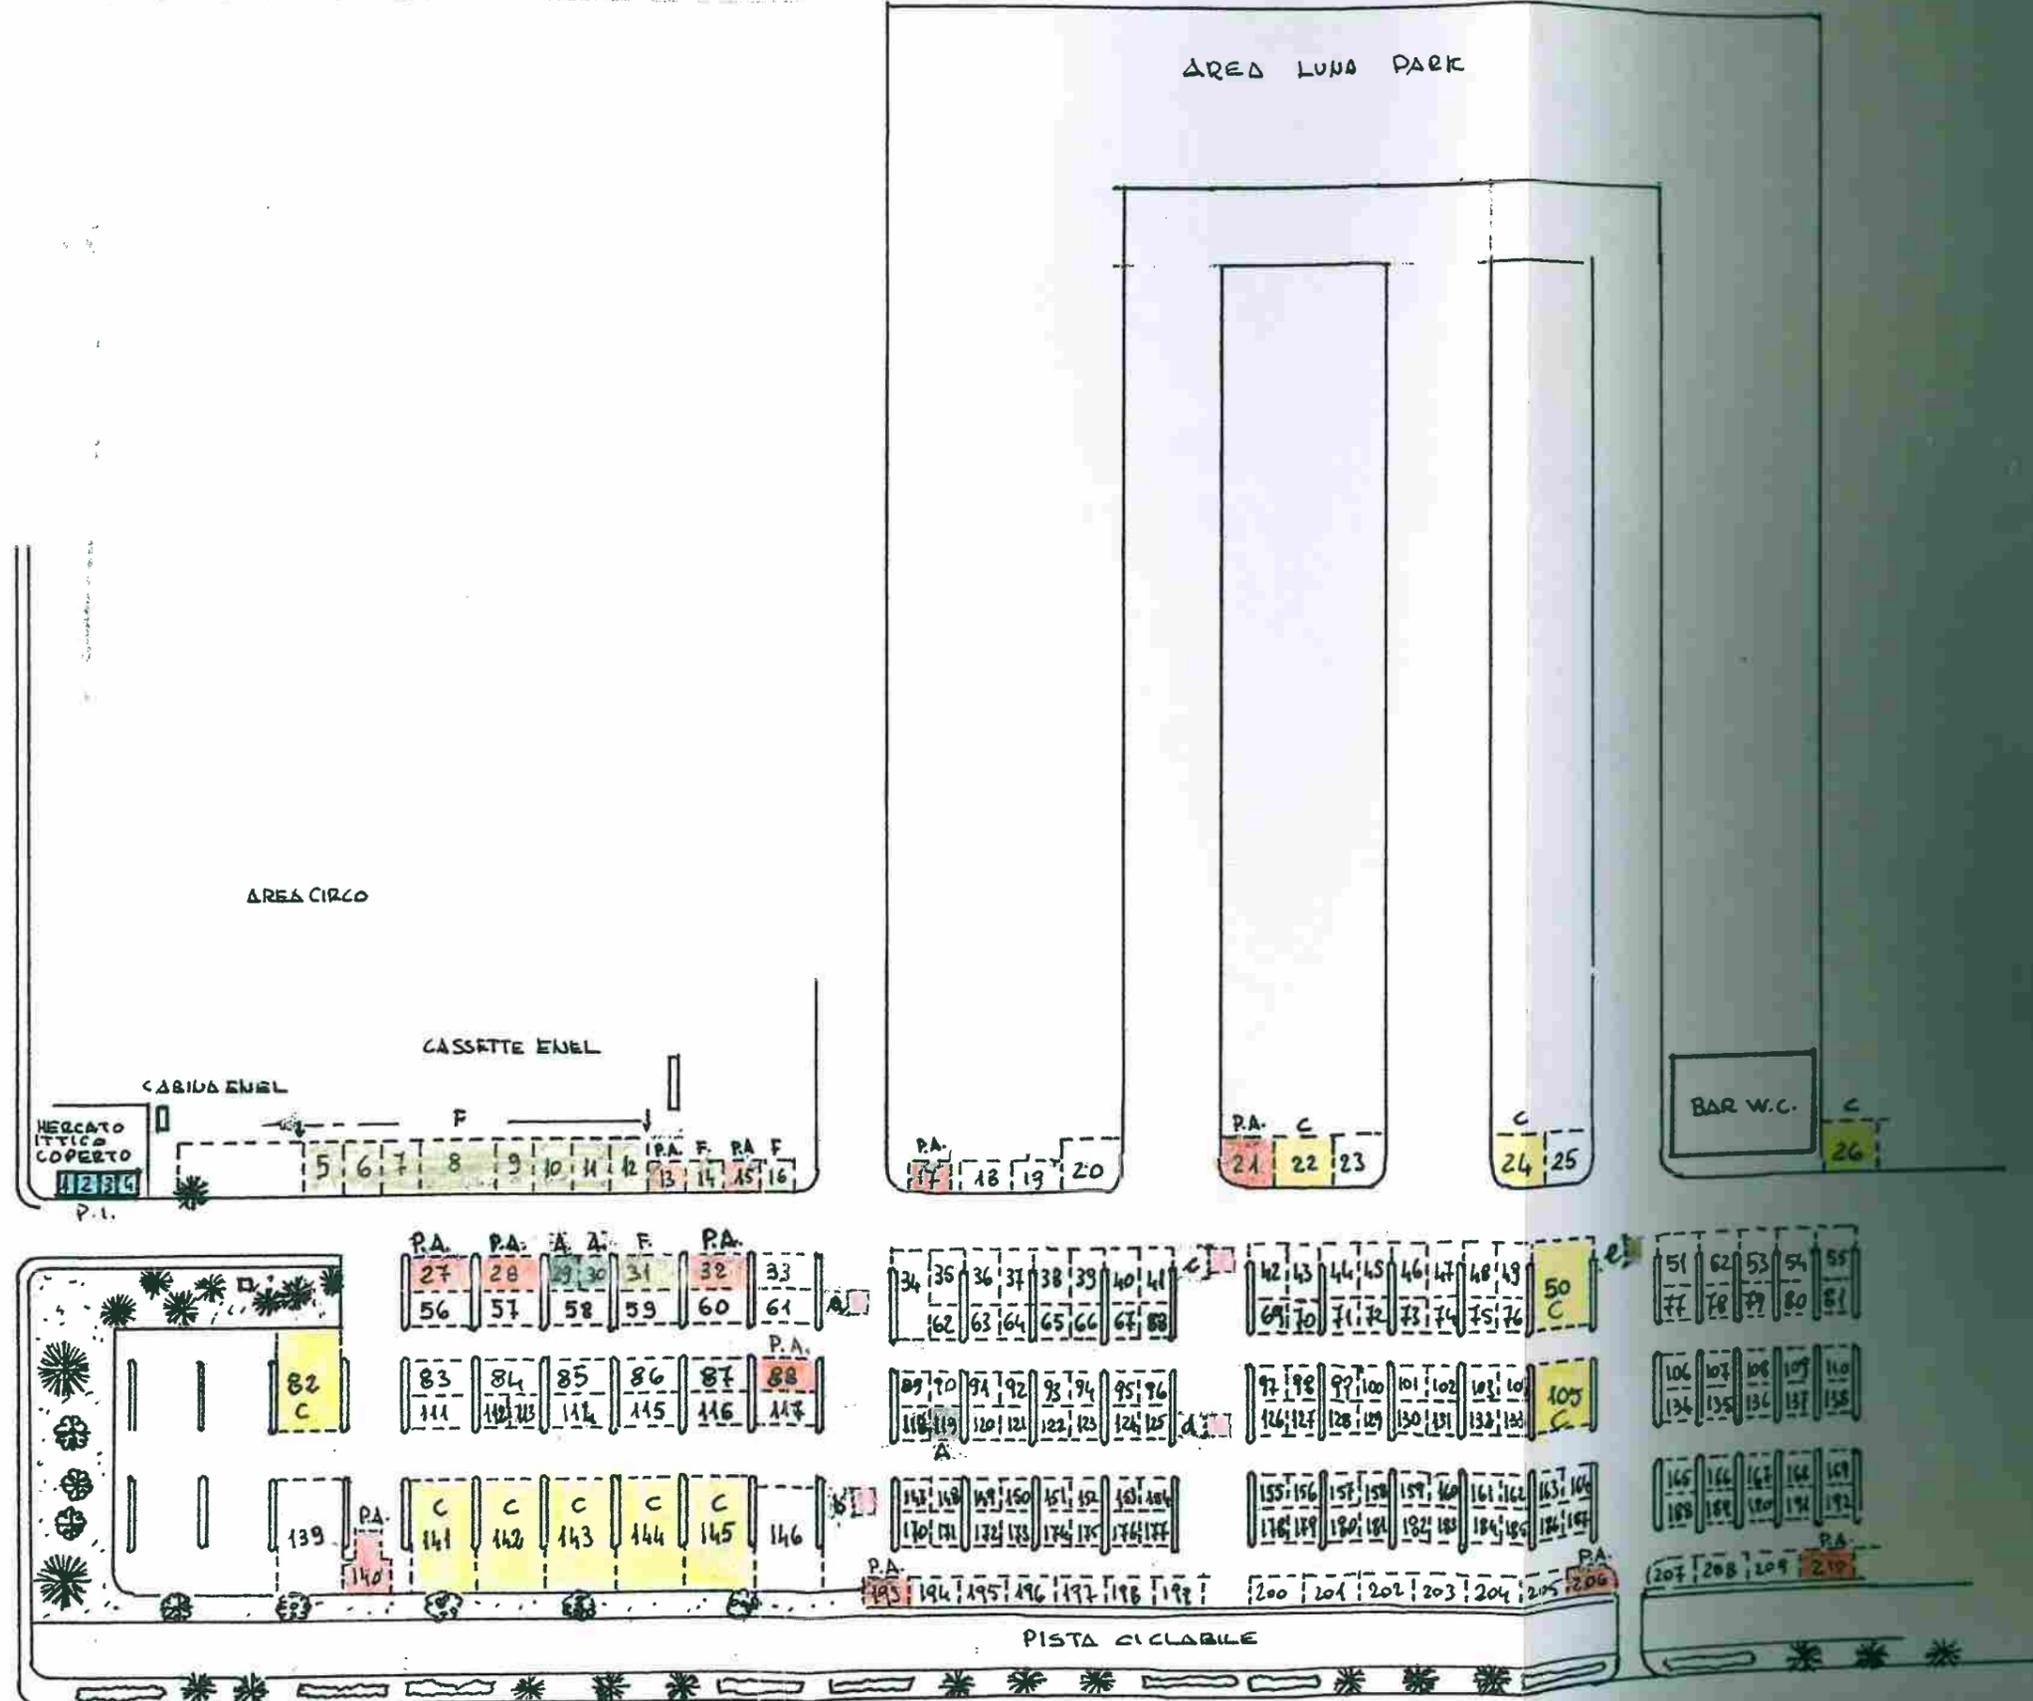

Il presente verbale di deliberazione in data **24/01/2005** n. **8** viene letto, approvato e sottoscritto come segue.

IL PRESIDENTE

Sergio Bornancin



IL SEGRETARIO GENERALE

Dott.ssa Carmela Gerardi

RELAZIONE DI PUBBLICAZIONE

Si attesta che la presente deliberazione viene pubblicata all'Albo Pretorio il 27 GEN. 2005 dove rimarrà esposta per quindici giorni consecutivi - N. 793 Reg. pubbl. ai sensi dell'art. 124, comma 1, del D.Lgs. n. 267/2000.



IL SEGRETARIO GENERALE

Dott.ssa Carmela Gerardi

CERTIFICATO DI ESECUTIVITA'

Si certifica che la suesata deliberazione non soggetta al controllo preventivo di legittimità, è stata pubblicata nelle forme di legge all'Albo Pretorio del Comune senza riportare nei primi dieci giorni di pubblicazione denunce di vizi di legittimità o competenza, per cui la stessa è divenuta esecutiva ai sensi dell'art. 134, comma 3, del D.Lgs. n. 267/2000.

Li, 27 GEN. 2005
07 FEB. 2005



IL SEGRETARIO GENERALE

Dott.ssa Carmela Gerardi