

CONSORZIO DI BONIFICA VENETO ORIENTALE

Portogruaro - San Donà di Piave (VE)

PROVINCIA DI VENEZIA

Comune di S. Michele al Tagliamento



PIANO REGOLATORE DELLE ACQUE

05 A

ANALISI ALTIMETRICA:
MODELLO DIGITALE DEL TERRENO



Redattori

Dott. Ing. Sergio Grego

Dott. Ing. Giulio Pianon

Dott. Agr. Graziano Paulon

Collaboratori


Dott. Ing. Omella Oliva

Dott. Ing. Erika Grigoletto


Dott. Ing. Marco Cavallaro

Febbraio 2015


LEGENDA

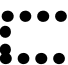


Confine Comunale S. Michele al Tagliamento



Rete idrografica principale a cielo aperto





Rete idrografica principale tombinata



Impianto idrovoro


QUOTE ALTIMETRICHE
(quota zero di riferimento per il comprensorio consortile fissata a -10m s.l.m.)

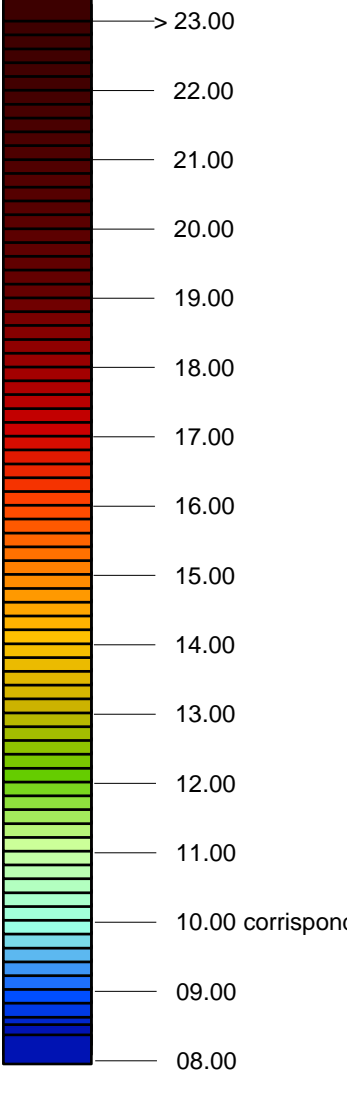

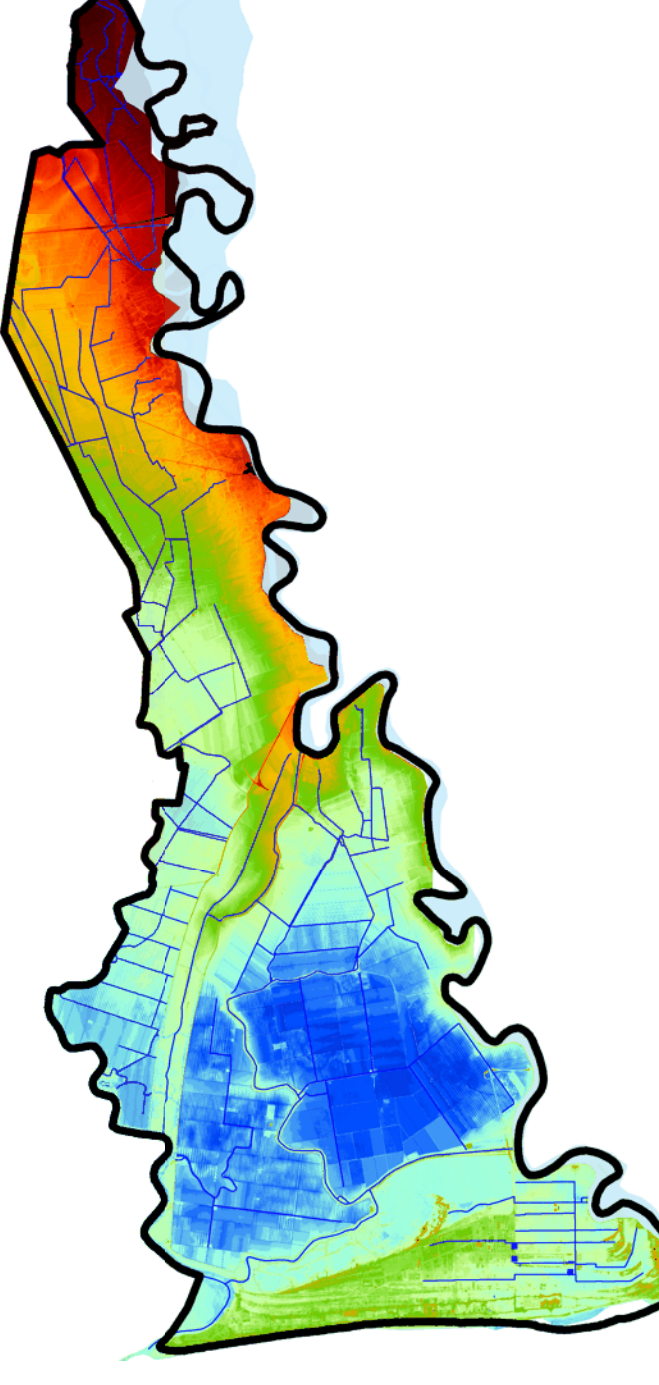

Elaborazione ricavata dal Modello Digitale del Terreno di proprietà del Ministero dell'Ambiente e della Tutela del Territorio e del Mare, distribuito con licenza Creative Commons (CC BY-SA 3.0 IT), acquisizione dato L.I.D.A.R. anno 2008, integrato con dati dell'Autorità di Bacino dell'Alto Adriatico

Scala 1:10.000

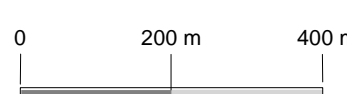

BASE CARTOGRAFICA - Regione Veneto - Carta Tecnica Regionale - L.R. n. 28/76 Scala 1:5.000 Aggiornamento 1999 - Impiego autorizzato ai sensi della D.G.R. n. 1180/2006; Aggiornamenti cartografici ricavati dal quadro consorzio del P.A.T. di S. Michele