




PLANIMETRIA DI RILIEVO - QUADRO 13 | Scala 1:1000

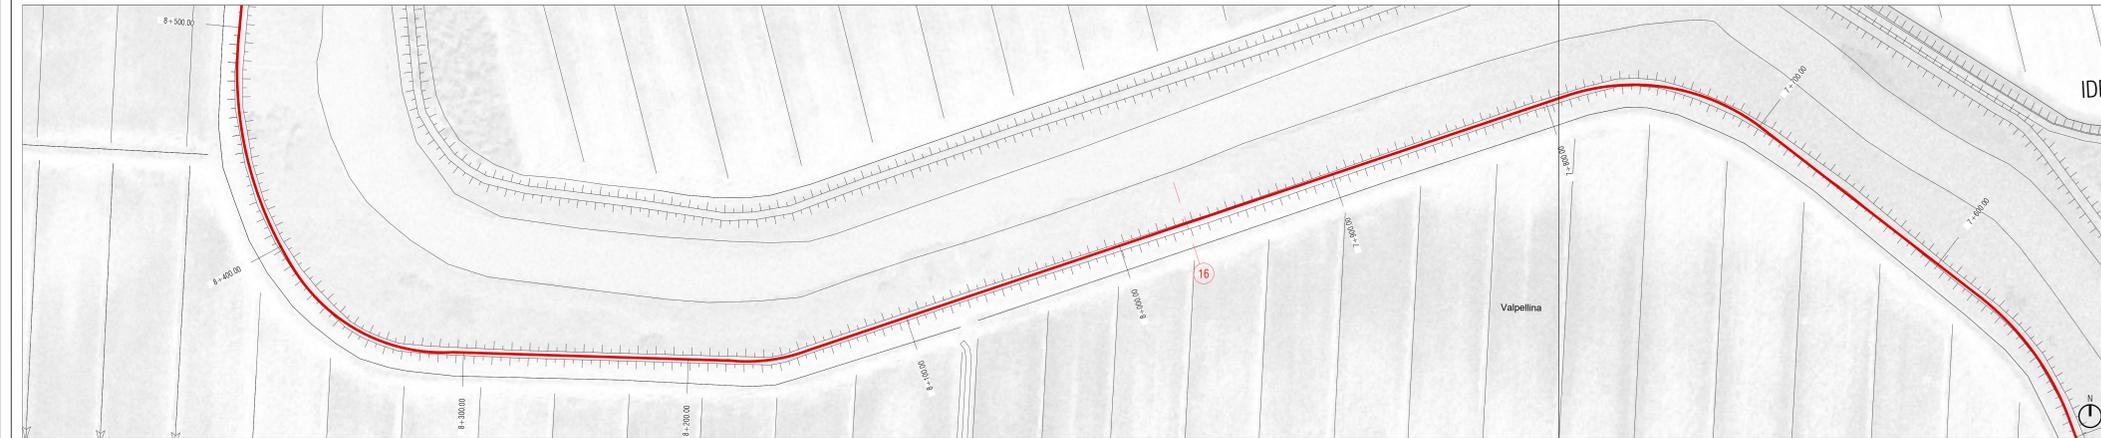





PLANIMETRIA DI RILIEVO - QUADRO 14 | Scala 1:1000

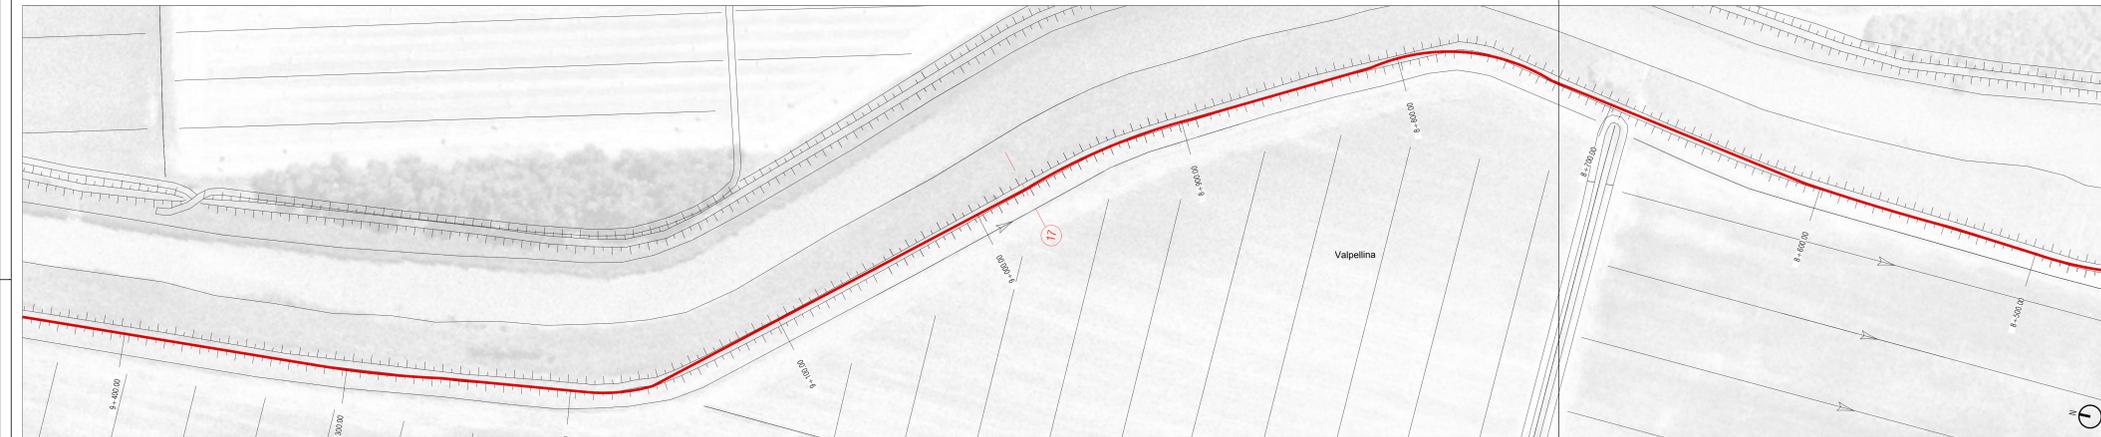

PLANIMETRIA DI RILIEVO - QUADRO 15 | Scala 1:1000

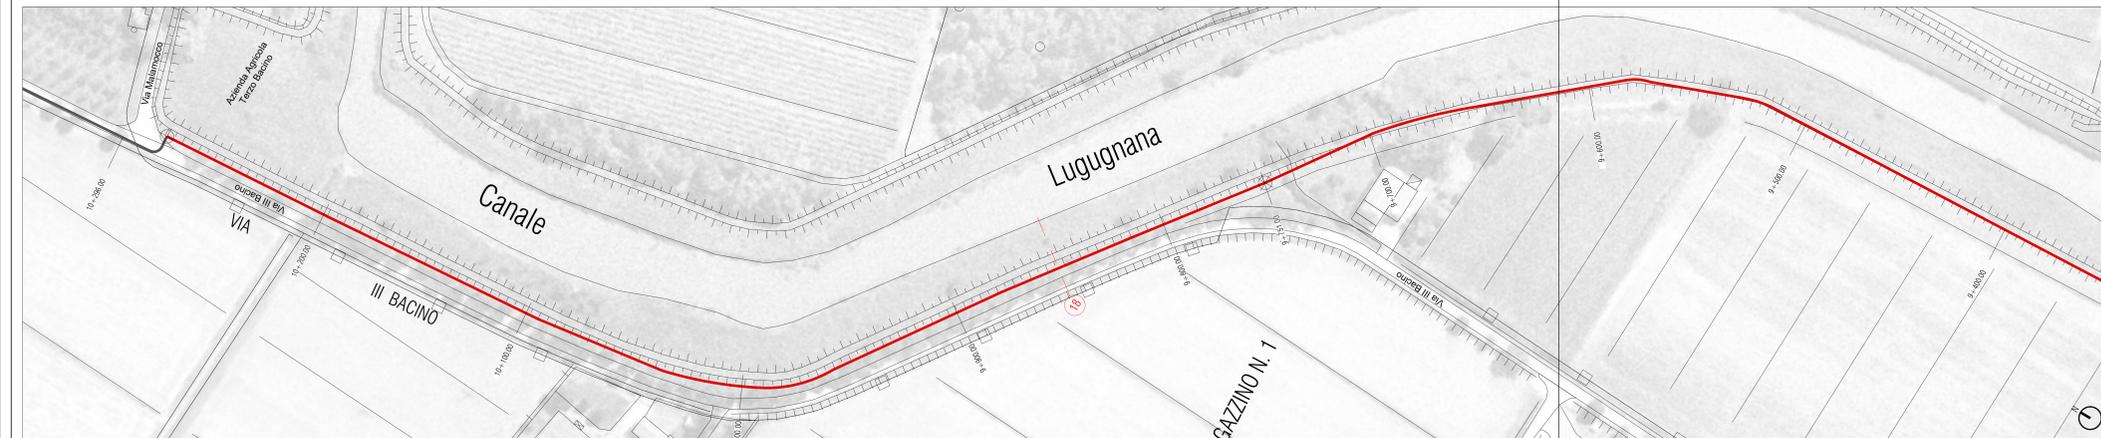


PLANIMETRIA DI RILIEVO - QUADRO 16 | Scala 1:1000

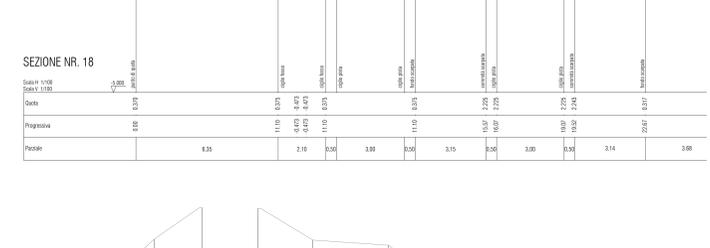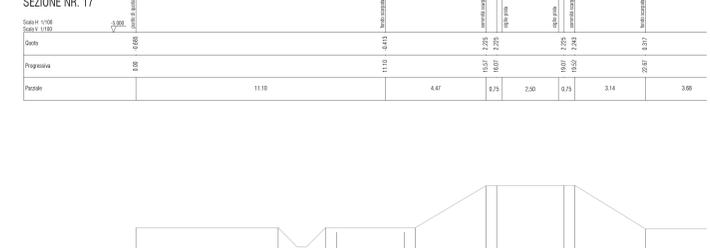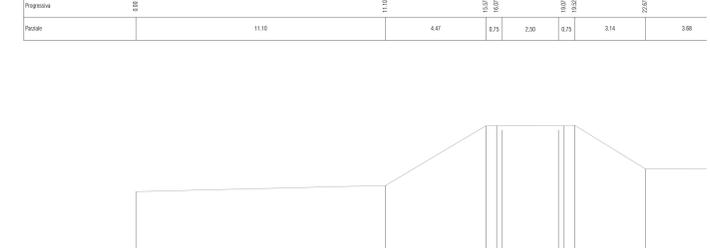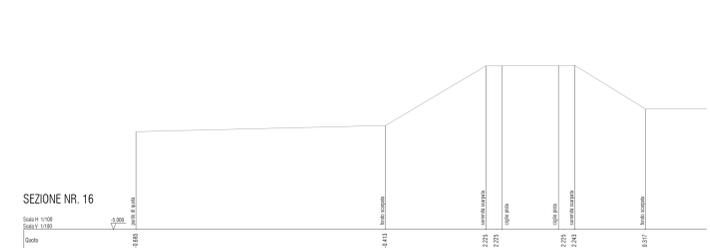

SEZIONI TRASVERSALI | Scala 1:100

- LEGENDA**
- Confini comunali
 - Tracciato
 - Tratto prioritario
 - Tratto percorribile in fase transitoria su infrastruttura esistente

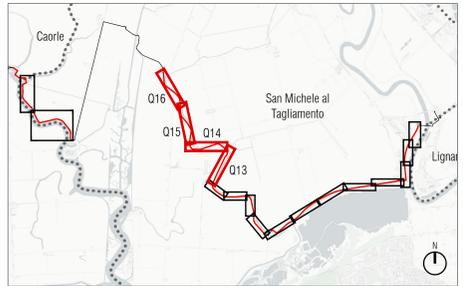

KEY-MAP

REGIONE DEL VENETO
GIUNTA REGIONALE
SEGRETERIA REGIONALE ALLE INFRASTRUTTURE E MOBILITÀ
DIREZIONE INFRASTRUTTURE DI TRASPORTO
VENETO STRADE S.P.A.

CICLOVIA NAZIONALE "TRIESTE-VENEZIA"
TRATTO VENETO
TRONCO 1

<p>IL RESPONSABILE DEL PROCEDIMENTO Ing. Gabriella Mangiavelli</p> <p>IL RESPONSABILE ALLA LIQUIDAZIONE Dot. Ugo Enrico Vescovo</p> <p>REP. INTERNAZIONALE SPECIALISTICA E PROGETTISTA Ing. Giannina De Stavola</p> <p>IL PROGETTISTA DELLE STRUTTURE</p>	<p>LOTTO FUNZIONALE</p> <p>PROGETTO DEFINITIVO CUP - 061822001530001</p> <p>ELABORATO B.005</p> <p>VIABILITÀ COMUNE DI SAN MICHELE AL TAGLIAMENTO-PLANIMETRIA TAV 4 DI 5</p> <p>DATA EMISSIONE Aprile 2023</p> <p>IL RELATORE 1319.0.D.B.005.006.0.D.D.SMT</p> <p>PRIMA EMISSIONE</p> <p>0 Aprile 2023</p>
<p>GRUPPO DI PROGETTAZIONE Ing. Giannina De Stavola - E-Farm s.r.l. Ing. Roberto Tomi - E-Farm s.r.l. Geom. Massimo Tabarelli - E-Farm s.r.l. Ing. Sara Fabaco - E-Farm s.r.l.</p>	<p>REFERENZIALE INTERNO 1319.0.D.B.005.0.D.D.</p> <p>CODICE ELABORATO 1319.0.D.B.005.0.D.D.</p> <p>NOVA FILE 1319.0.D.B.005.006.0.D.D.SMT</p> <p>REVISIONE 0</p> <p>STATO <input checked="" type="checkbox"/> IN PROGRESS <input type="checkbox"/> PER APPROVAZIONE <input type="checkbox"/> PREVENUTO IN DATA</p>