

REGIONE VENETO - PROVINCIA DI VENEZIA
 COMUNE DI SAN MICHELE AL TAGLIAMENTO


TAV. 9/B
VARIANTE AL P.R.G. PER L'ATTUAZIONE DEL P.P. DELL'ARENILE

IN ADESIONE ALLA L. 83/2002 - INTERGATA D.C.C. N. 60 DEL 16/08/2006
 E PARERE DIREZIONE URBANISTICA prot. 493816 del 24/08/2006

OGGETTO : **AREE CONCESSIONABILI E AREE LIBERE** Sc. 1.2000

IL PROGETTISTA
 ARCH. FABIANA BRUNOLI
 VIA SAN GIUSEPPE 10 - 31040 SAN MICHELE AL TAGLIAMENTO - UDINE

DATA
 Dicembre 2007

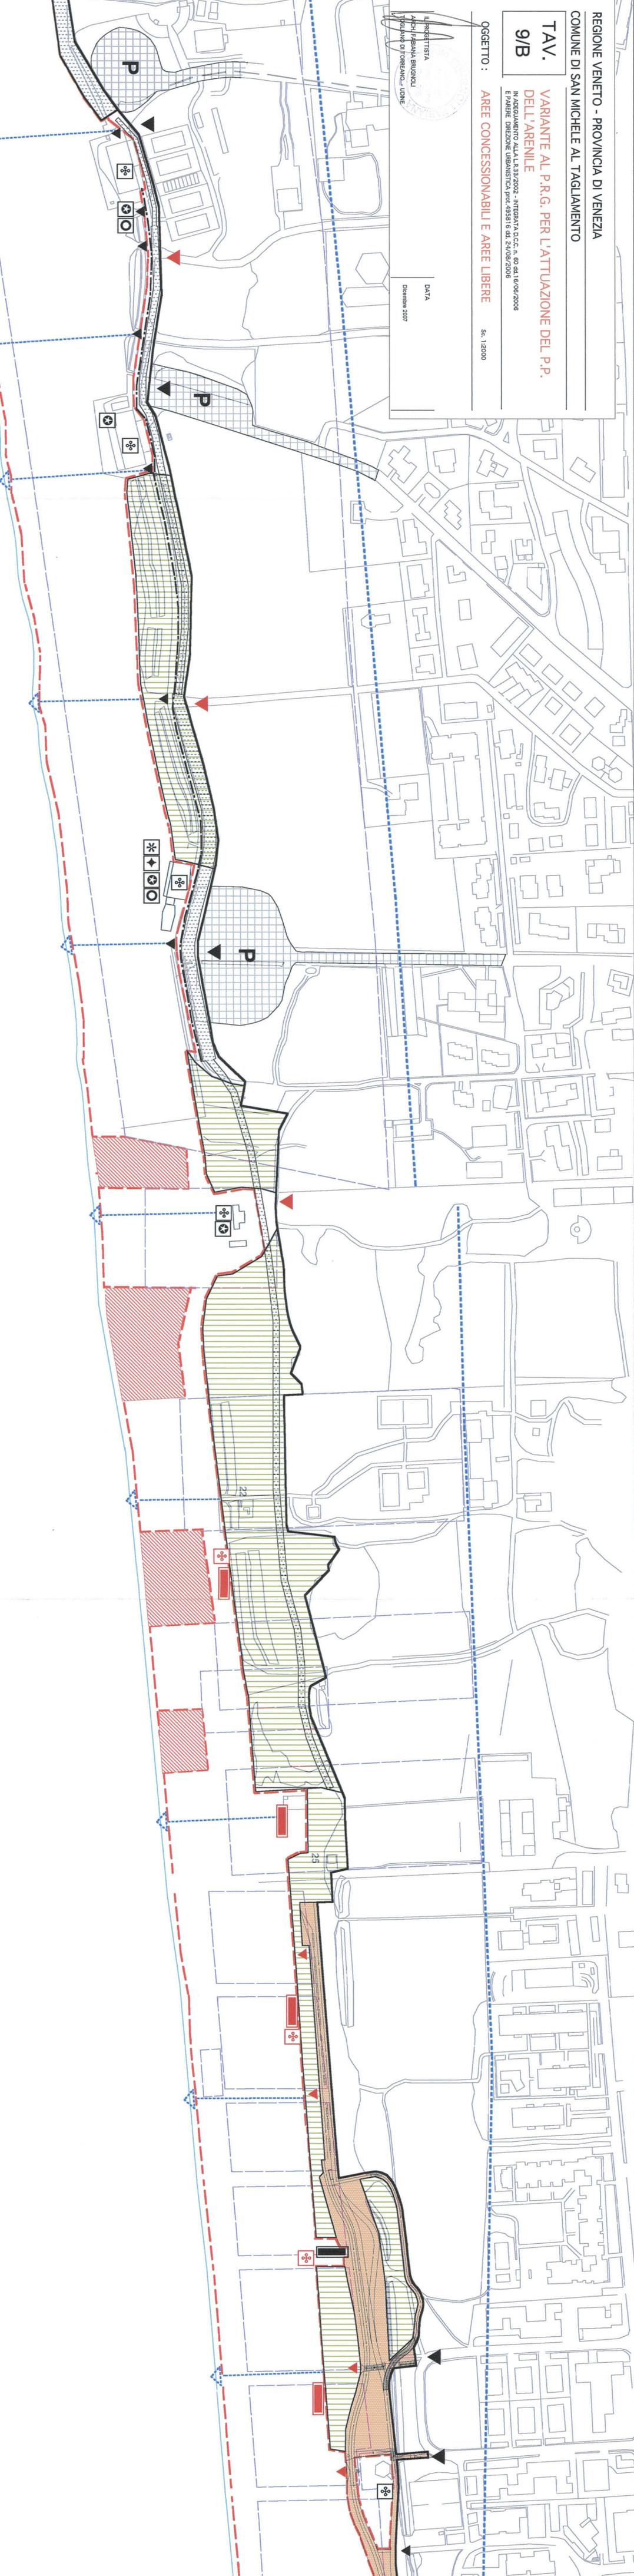

Comune di San Michele al Tagliamento
 Provincia di Venezia

ABEATTA/APPROVATO CON DELIBERAZIONE
 C.C. N° 53 DEL 04/08/2008

IL DIRIGENTE DEL SETTORE
 USO ED ASSETTO DEL TERRITORIO

Arch. Gianmario Furlanetto

MUNICIPIO DI SAN MICHELE AL TAGLIAMENTO

URB.	PROG. N.	FINANZ.
LL.PP.	ALL. TI. N.	COMM.
SEGR.		AMAGBARE
ASS.		SCUOLA ST.
BIBLIOTECA		ATT. PROD.
PERF.		SEGR. COM.
SINDACO		MESSI COM.
PROT. CIV.	CAT. CLAS. FASC.	CONTRATTI
TURISMO	COPIA	USU

- 7 FEB 2008