

PROGETTO DEFINITIVO	
Oggetto:	LAVORI DI RIQUALIFICAZIONE URBANA DI SAN MICHELE AL TAGLIAMENTO - CAPOLUOGO. CUP: H87H19002560004
Committenza:	Comune di SAN MICHELE AL TAGLIAMENTO Piazza Libertà, 2 - 30028 San Michele al Tagliamento - C. Fiscale/P. IVA 00325190270
Progettazione:	Arch. MAURO ANTONIO BENVENUTO Iscritto all'Albo Professionale di Venezia con il n° 28443 C.F. BANUPNT73J06G9148 - Partita IVA: 03485360273 Ufficio: via F. Zappetti 21/r int.5 - 30026 Portogruaro (VE) Tel/Fax 0421.647261 - cell. 349.8015160 E-mail: mabenven@libero.it Pec: mauroantonio.benvenuto@archiworldpec.it
Il Responsabile del procedimento:	Arch. Jaqueline CAISSUTTI
Tavola:	Contenuto elaborato: STATO DI PROGETTO PLANIMETRIA - SEZIONI - PARTICOLARI VIA SOLIMAN - RIQUADRO -B-
Data REV: 2/11/2023 Scala:1.40-100-200	

PLANIMETRIA GENERALE
RIQUADRO -B- Scala 1.200


LEGENDA

 NUOVI PERCORSI E MARCIAPIEDI IN PROGETTO

 AIUOLA IN PROGETTO

 ALBERI IN PROGETTO

 MANTO STRADALE OGGETTO DI RIFACIMENTO

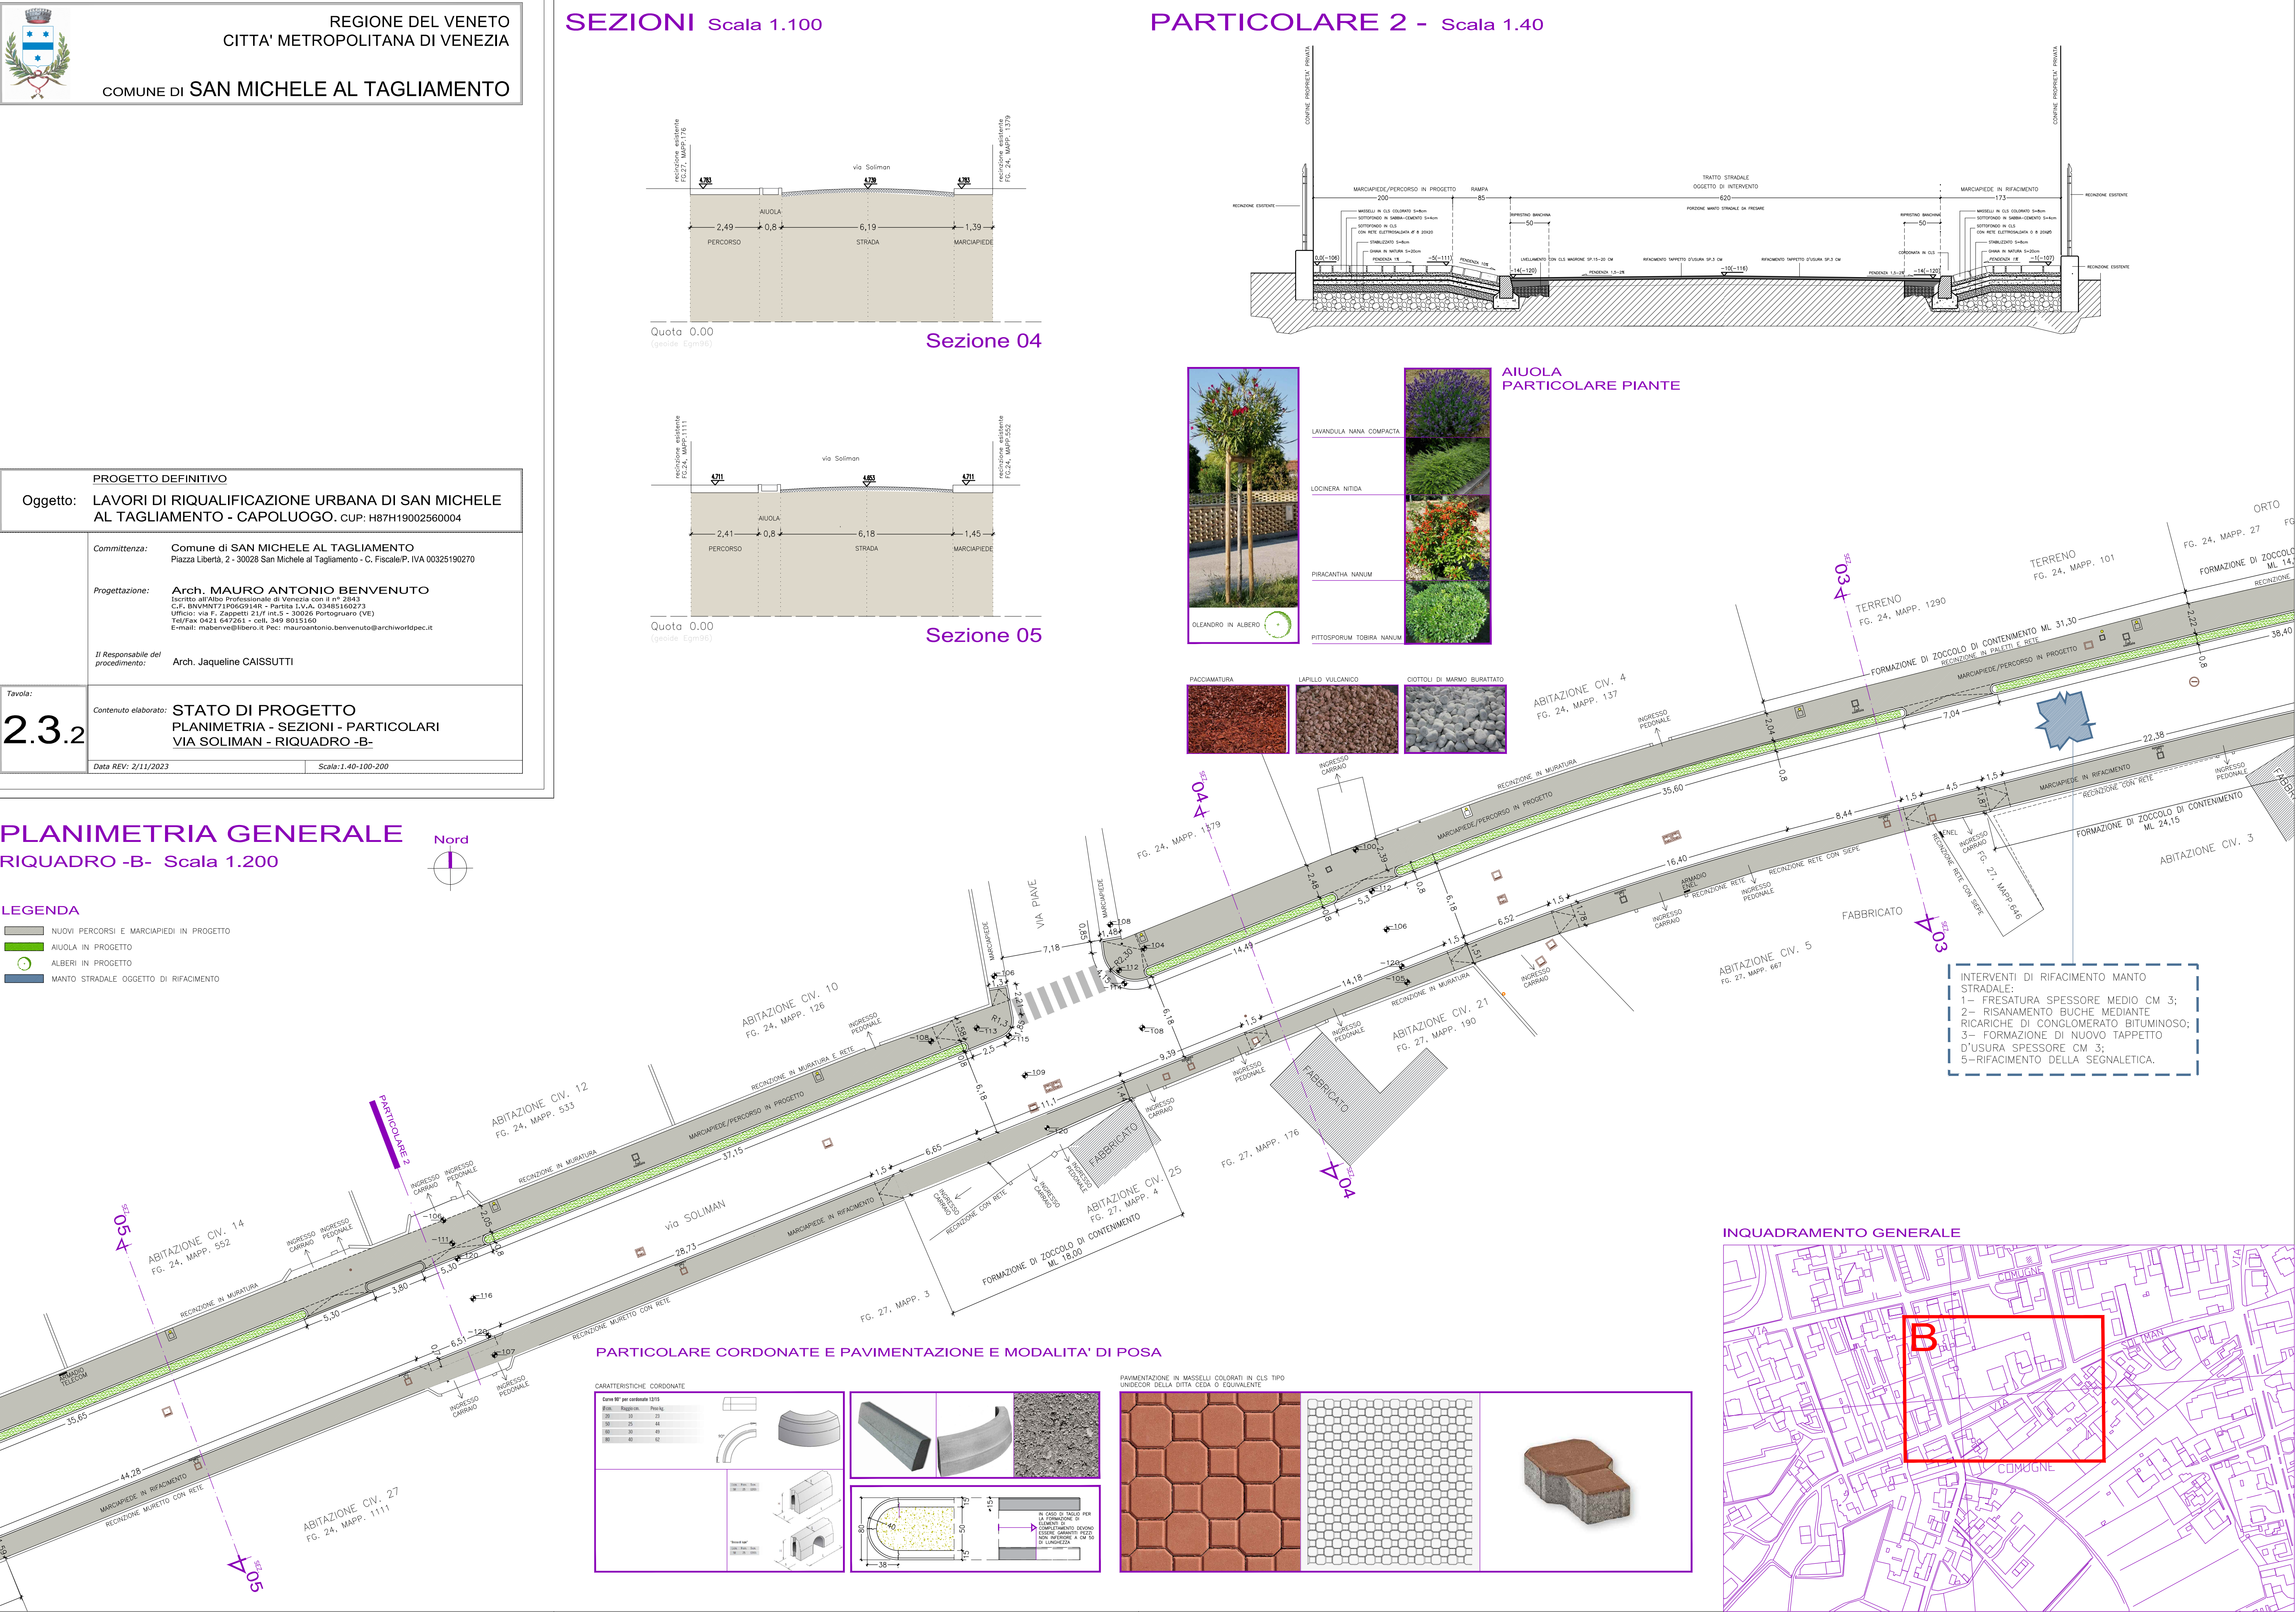

INTERVENTI DI RIFACIMENTO MANTO STRADALE:
1- FRESATURA SPESSORE MEDIO CM 3;
2- RISANAMENTO BUCHE MEDIANTE RICARICHE DI CONGLOMERATO BITUMINOSO;
3- FORMAZIONE DI NUOVO TAPPETTO D'USURA SPESSORE CM 3;
5-RIFACIMENTO DELLA SEGNALETICA.