

CONSORZIO DI BONIFICA VENETO ORIENTALE

Portogruaro - San Donà di Piave (VE)

CITTA' METROPOLITANA DI VENEZIA


Comune di S. Michele al Tagliamento



PIANO REGOLATORE DELLE ACQUE

19C

SEZIONI DEI CORSI D'ACQUA RILEVATI  
BIBIONE

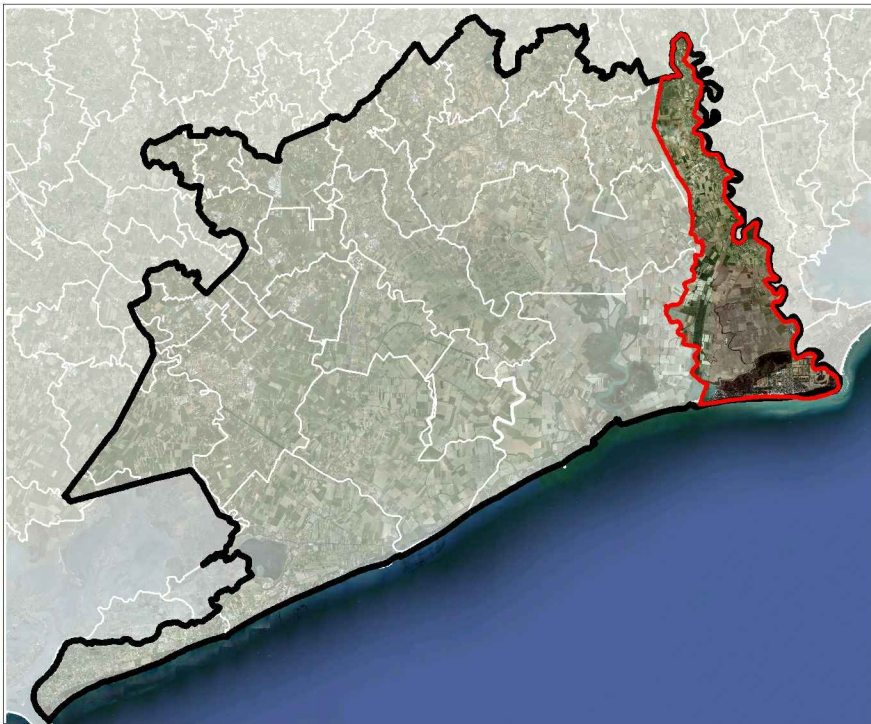

Redattori

Dott. Ing. Sergio Grego

Dott. Agr. Graziano Paulon

Collaboratori


Dott. Ing. Ornella Oliva

Dott. Ing. Erika Grigoletto


Dott. for. Marco Cavallaro

Giugno 2020


SEZIONE N. : 1

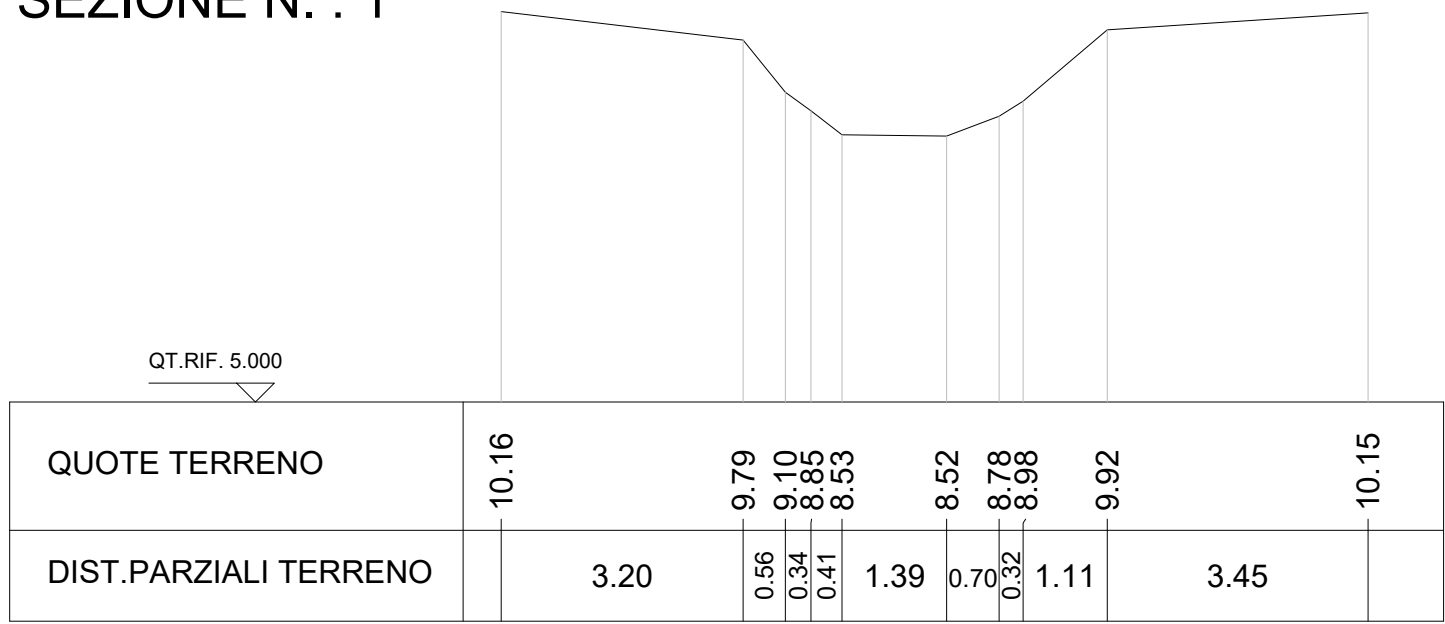


SEZIONE N. : 2

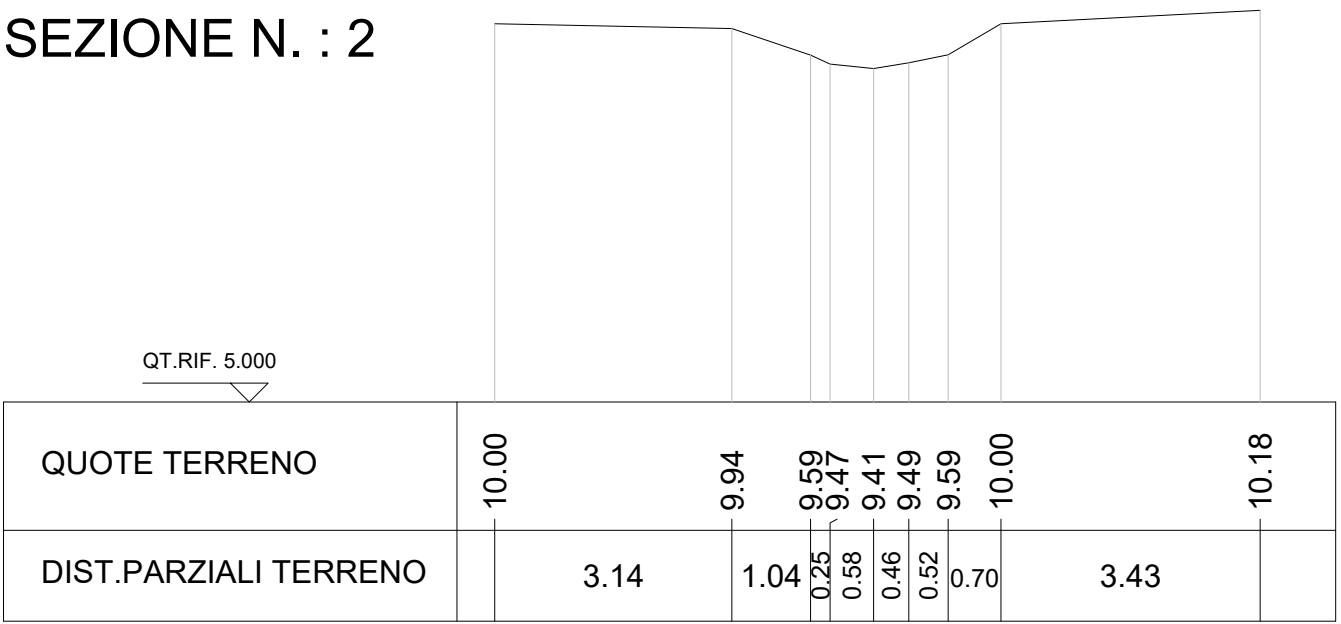


SEZIONE N. : 4

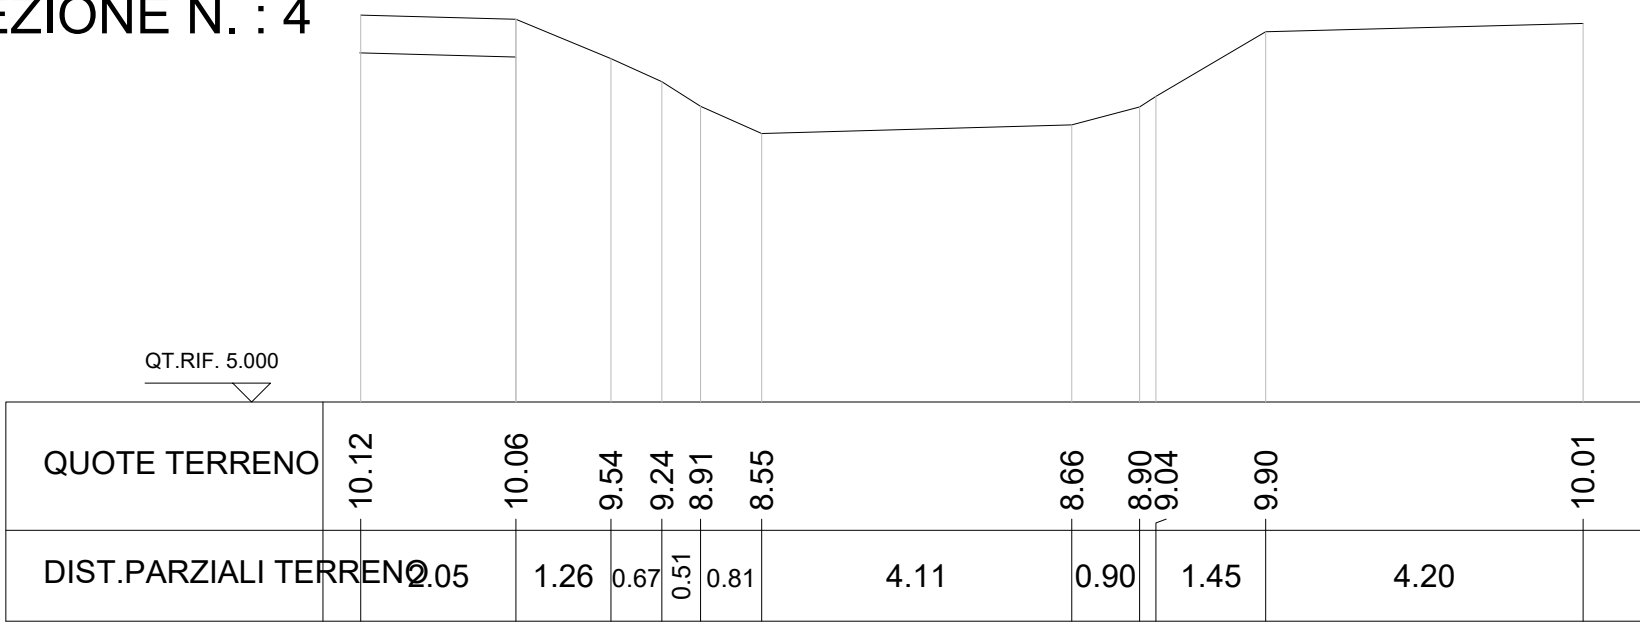

SEZIONE N. : 3

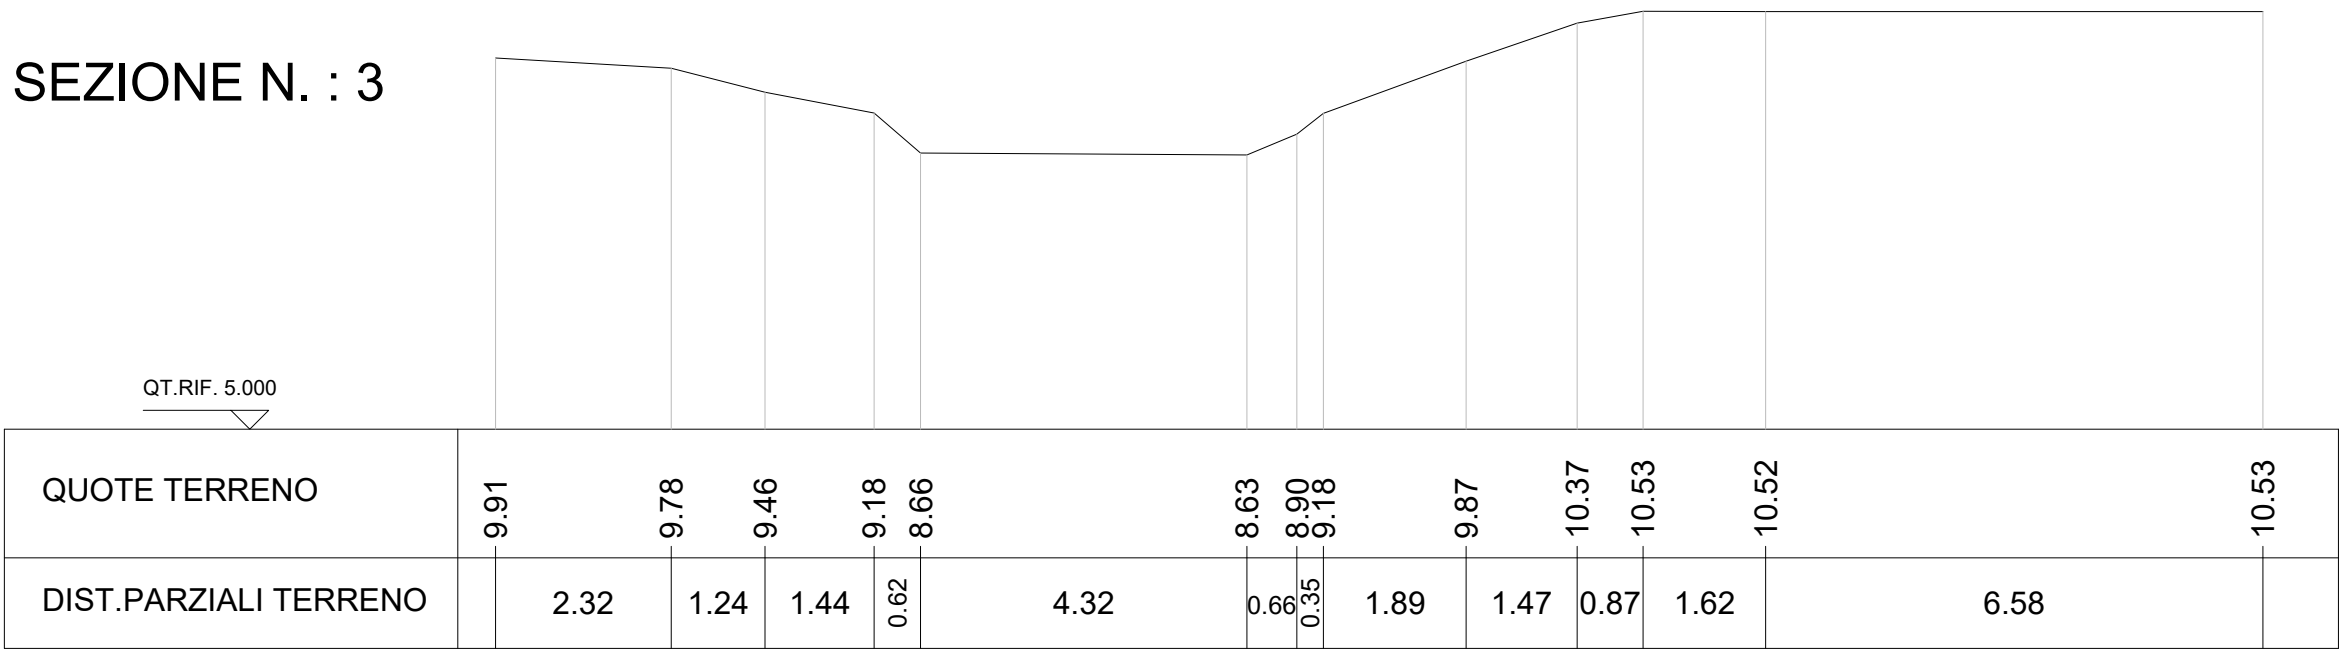


SEZIONE N. : 5

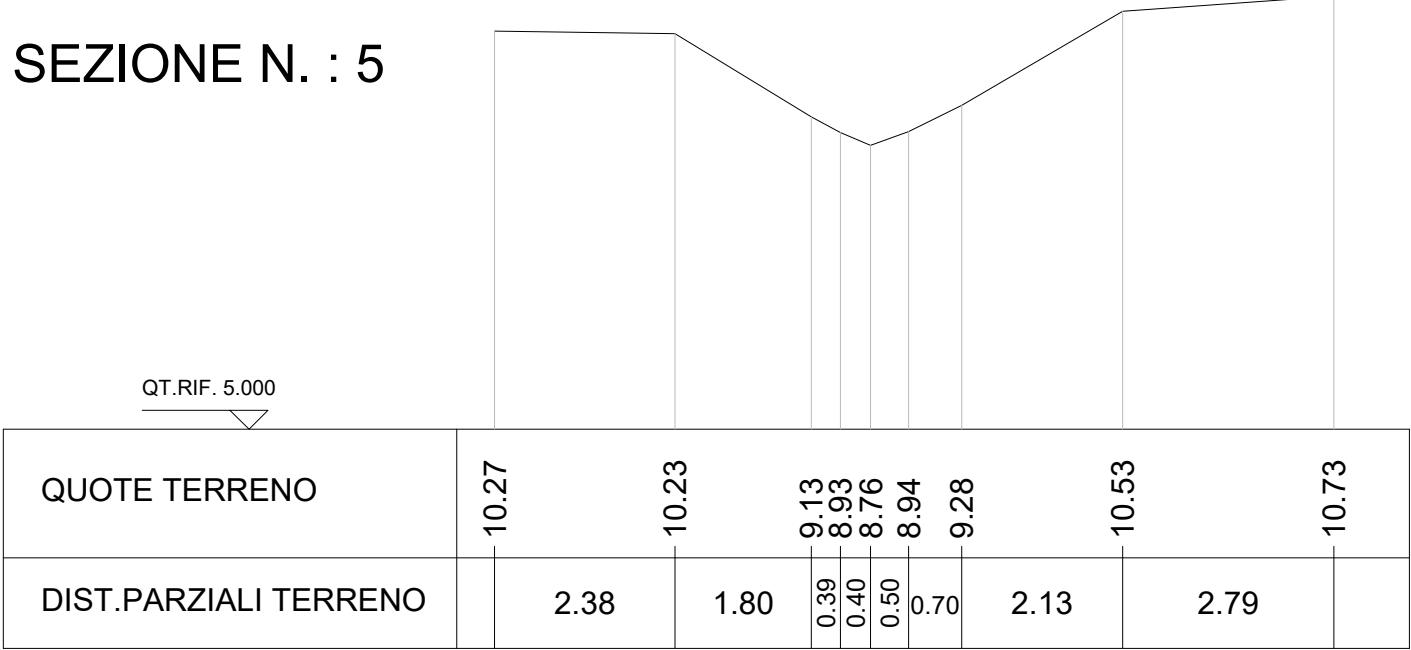


scala 1:100

SEZIONE N. : 6

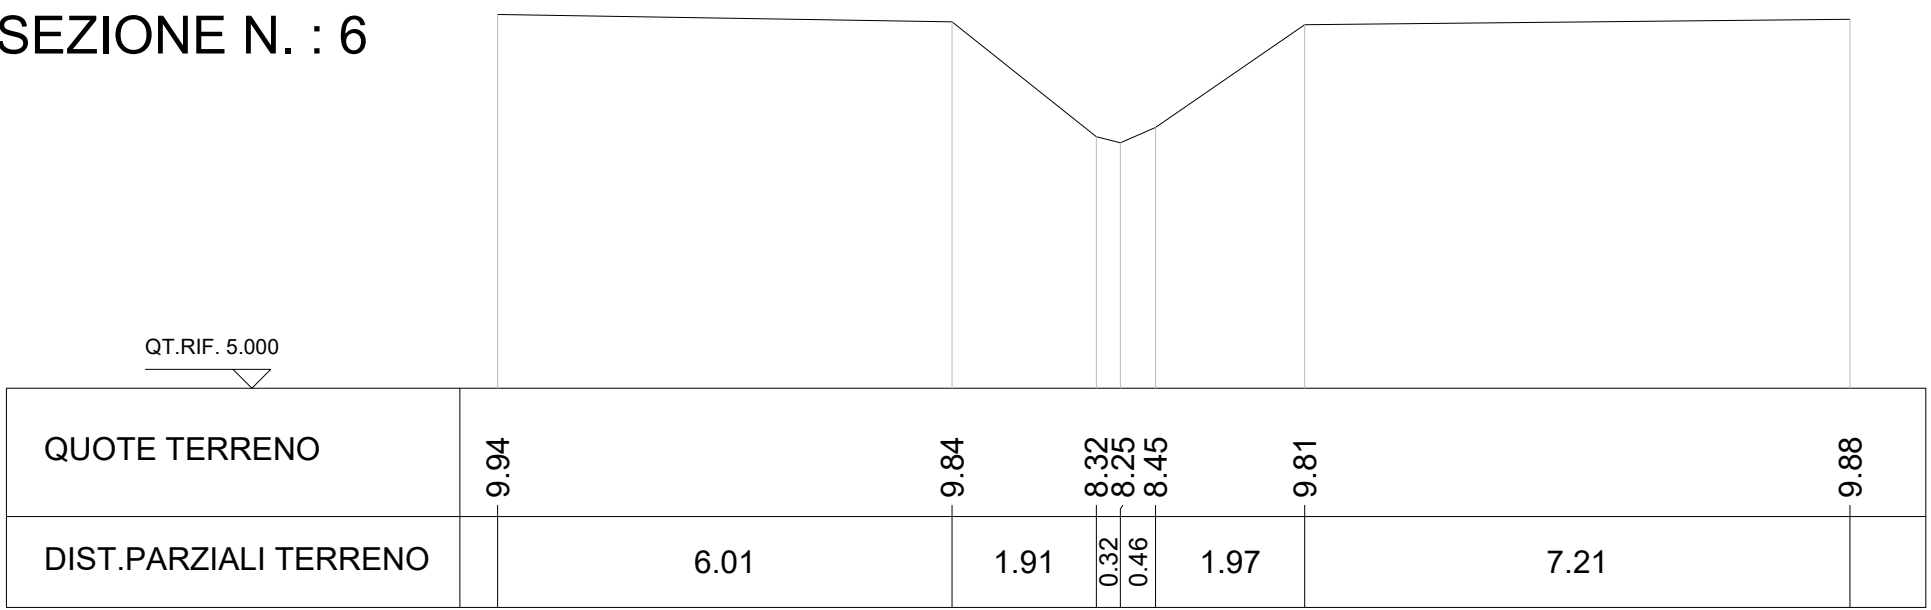

SEZIONE N. : 7

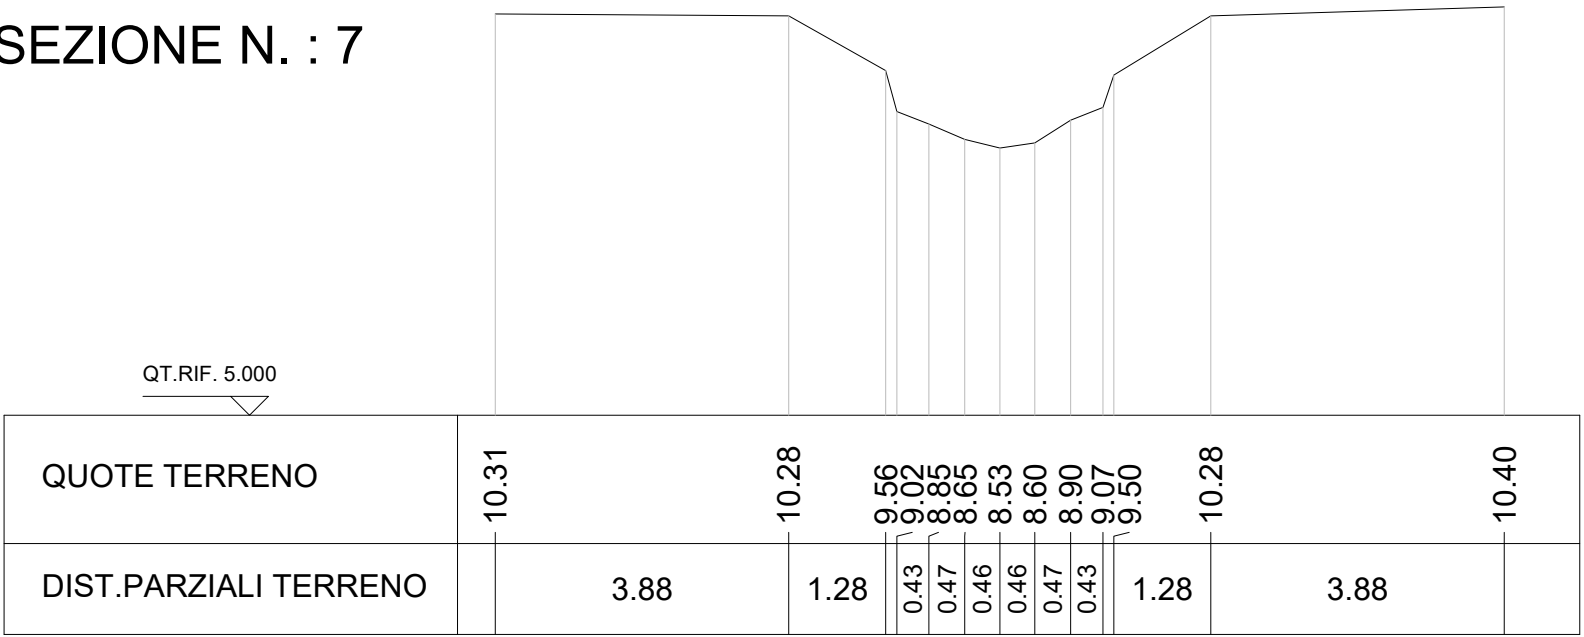

SEZIONE N. : 8

